


**Lokālplānojums teritorijas plānojuma
grozījumiem nekustamajos īpašumos
Rūpniecības iela 65, Rūpniecības iela 69,
Madonas pilsētā, Madonas novadā**

FUNKCIONĀLAIS ZONĒJUMS UN AIZSARGJOSLAS

M 1:2 000

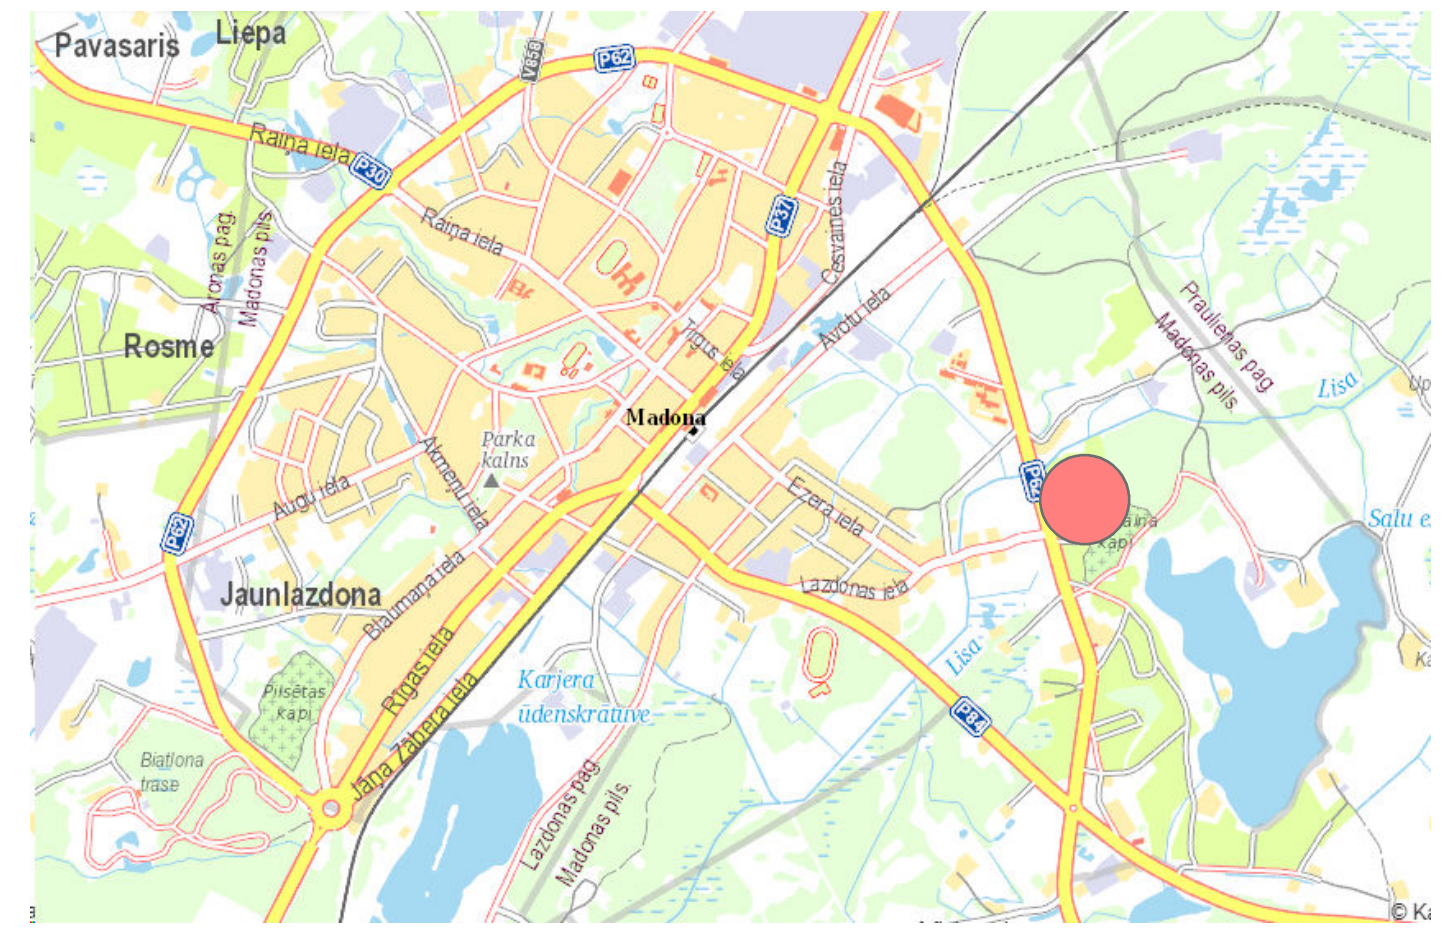

Lokālplānojuma teritorijas atrašanās vieta Madonas pilsētā
(Avots: <https://balticmaps.eu/lv>)

Apzīmējumi

- Plānojuma robeža
- Zemes vienības robeža
- Funkcionālais zonējums**
- Savrupmāju apbūves teritorija (DzS1)
- Transporta infrastruktūras teritorija (TR)
- Ūdeņu teritorija (Ū)
- Dabas apstādījumu teritorija (DA3)
- Dabas apstādījumu teritorija - kapsēta (DA1)
- Apgrūtinātās teritorijas - aizsargjoslas**
- Virszemes ūdensobjektu vides un dabas resursu aizsardzības aizsargjoslas teritorija
- Ūdenstecei tauvas josla
- Aizsargjoslas teritorija ap meteoroloģisko un hidroloģisko novērojumu stacijām un posteniem, monitoringa punktiem
- Eksploatacijas aizsargjoslas teritorija gar elektriskajiem tīkliem
- Eksploatacijas aizsargjoslas teritorija sarkanās līnija
- Sanitārās aizsargjoslas teritorija ap kapsētu

Coordinate System: LKS 1992 Latvia TM
Projection: Transverse Mercator
Datum: Latvia 1992
False Easting: 500 000,0000
False Northing: -6 000 000,0000
Central Meridian: 24,0000
Scale Factor: 0,9996
Latitude Of Origin: 0,0000
Units: Meter
Datu sagatavošanā izmantota topogrāfiskā karte M 1: 10000
(Autors: © Latvijas Ģeotelpiskās informācijas aģentūra, 2018.gads)
Kadastra informācija attēlota pēc LR VZD 2019.gada datiem

Pasūtītājs	Madonas novada pašvaldība	Lokālplānojuma teritorijas plānojuma grozījumiem nekustamajos īpašumos Rūpniecības iela 65 un 69, Madonas pilsētā, Madonas novadā	Stadija	TP
Izstrādātājs	Dace Rācene Mob.29254880		Funkcionālais zonējums un apgrūtinājumi	Marka
Proj.vad.	Ramona Vucāne		Lapa	1
Izstrādātājs	Dace Rācene		Lapas	3
Kartogrāfs	Dace Rācene	M 1:2000		
Arhitekts	Ilona Zeltiņa			