



Satiksmes organizācijas shēma Nr.1

"Madonas pilsētas tranzītiela II, III un IV kārtā" būvdarbi


- II kārta Rūpniecības iela posmā no autoceļa P37 rotācijas loka līdz Augu ielai
- III kārta Rūpniecības iela posmā no dzelzceļa pārbrauktuves līdz Slimnīcas ielai
- IV kārta Rūpniecības iela posmā no Slimnīcas ielas līdz O.Kalpaka ielai

Darbu veikšanas periods 29.04.2013- 15.12.2013 un 15.04.2014- 1.10.2014
Līgums Nr.2.4.6./16-13

Zemes klātnes, ar saistvielām nesaistīto konstruktīvo kārtu un karstā asfalta kārtu izbūves laikā

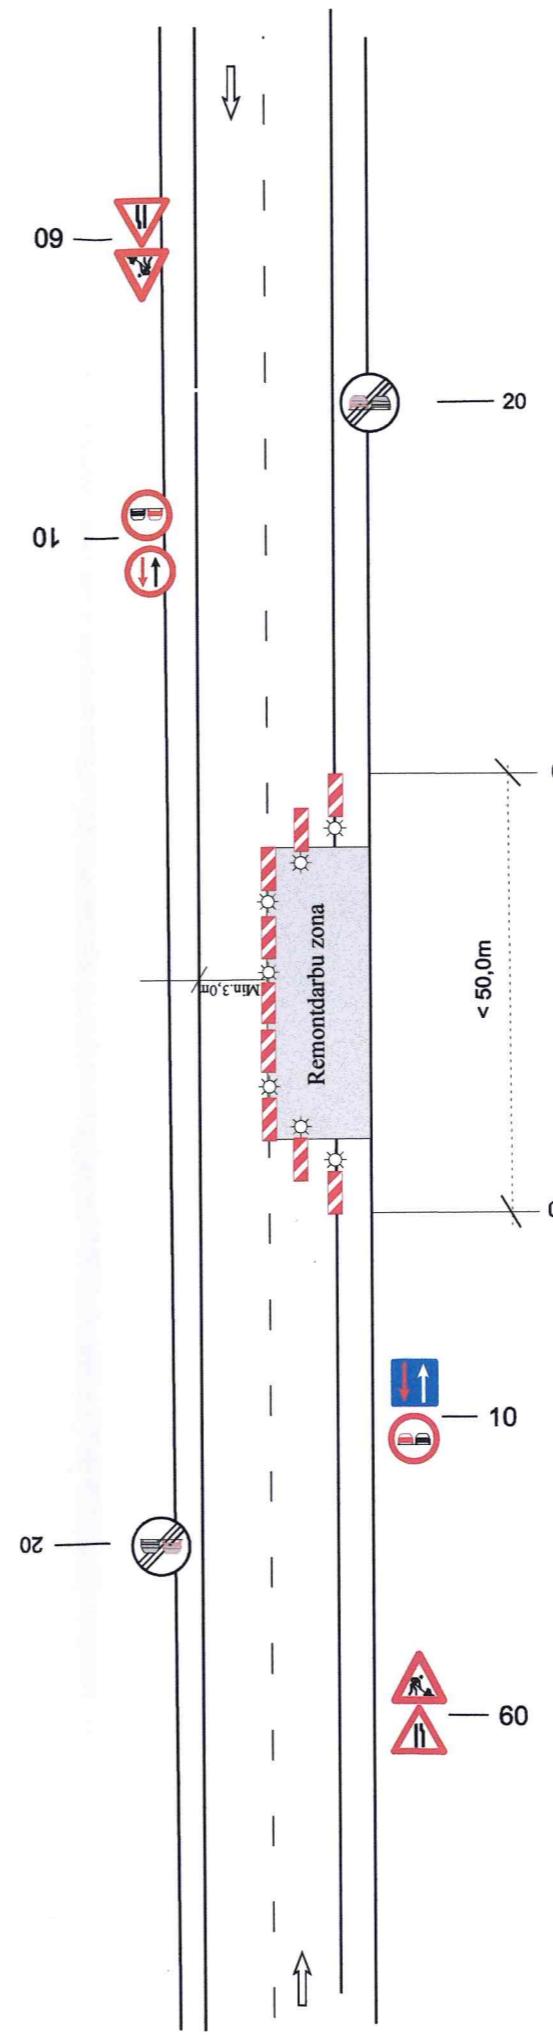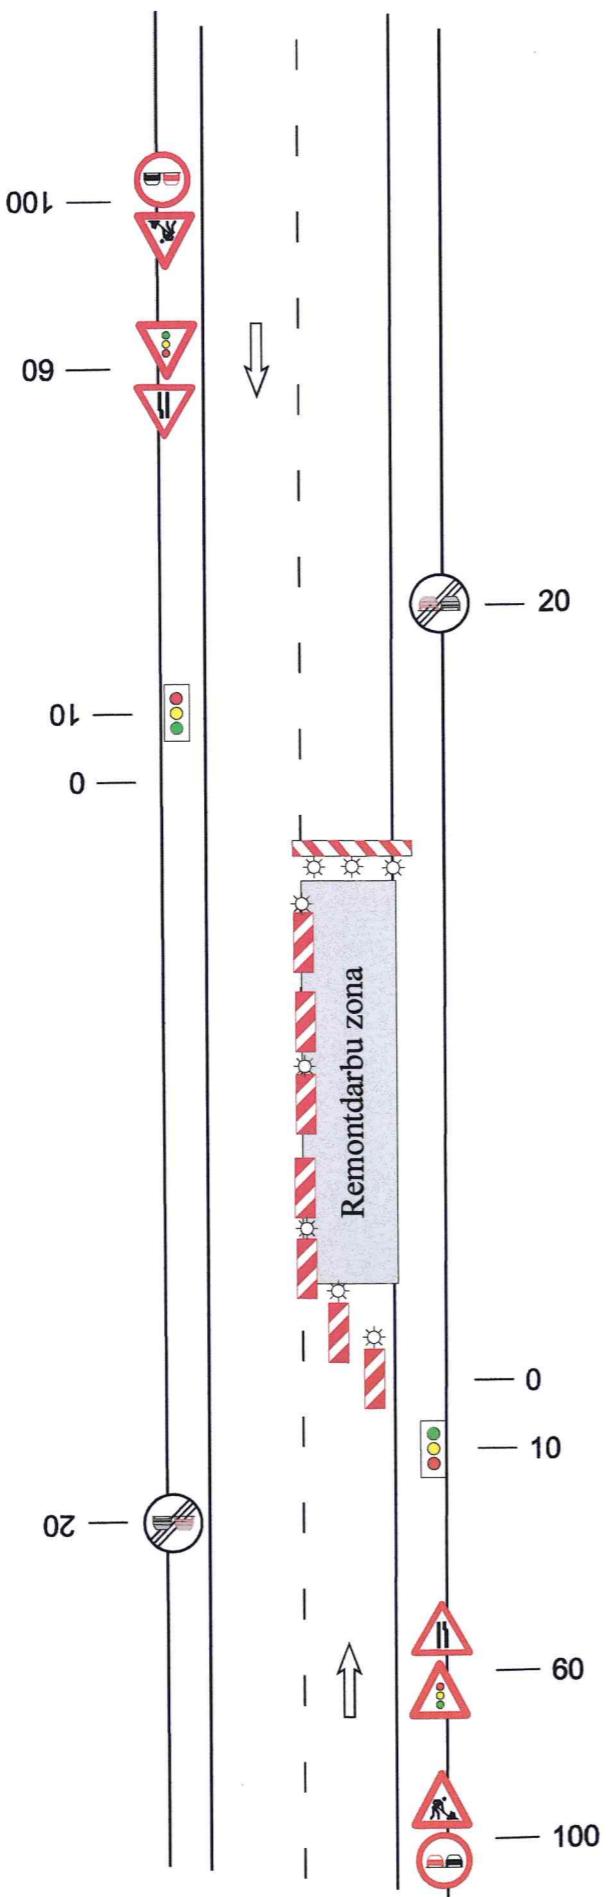

Nomaju uzpildīšanas, nogāžu nostiprināšanas, grāvju rakšanas un tīrišanas darbiem

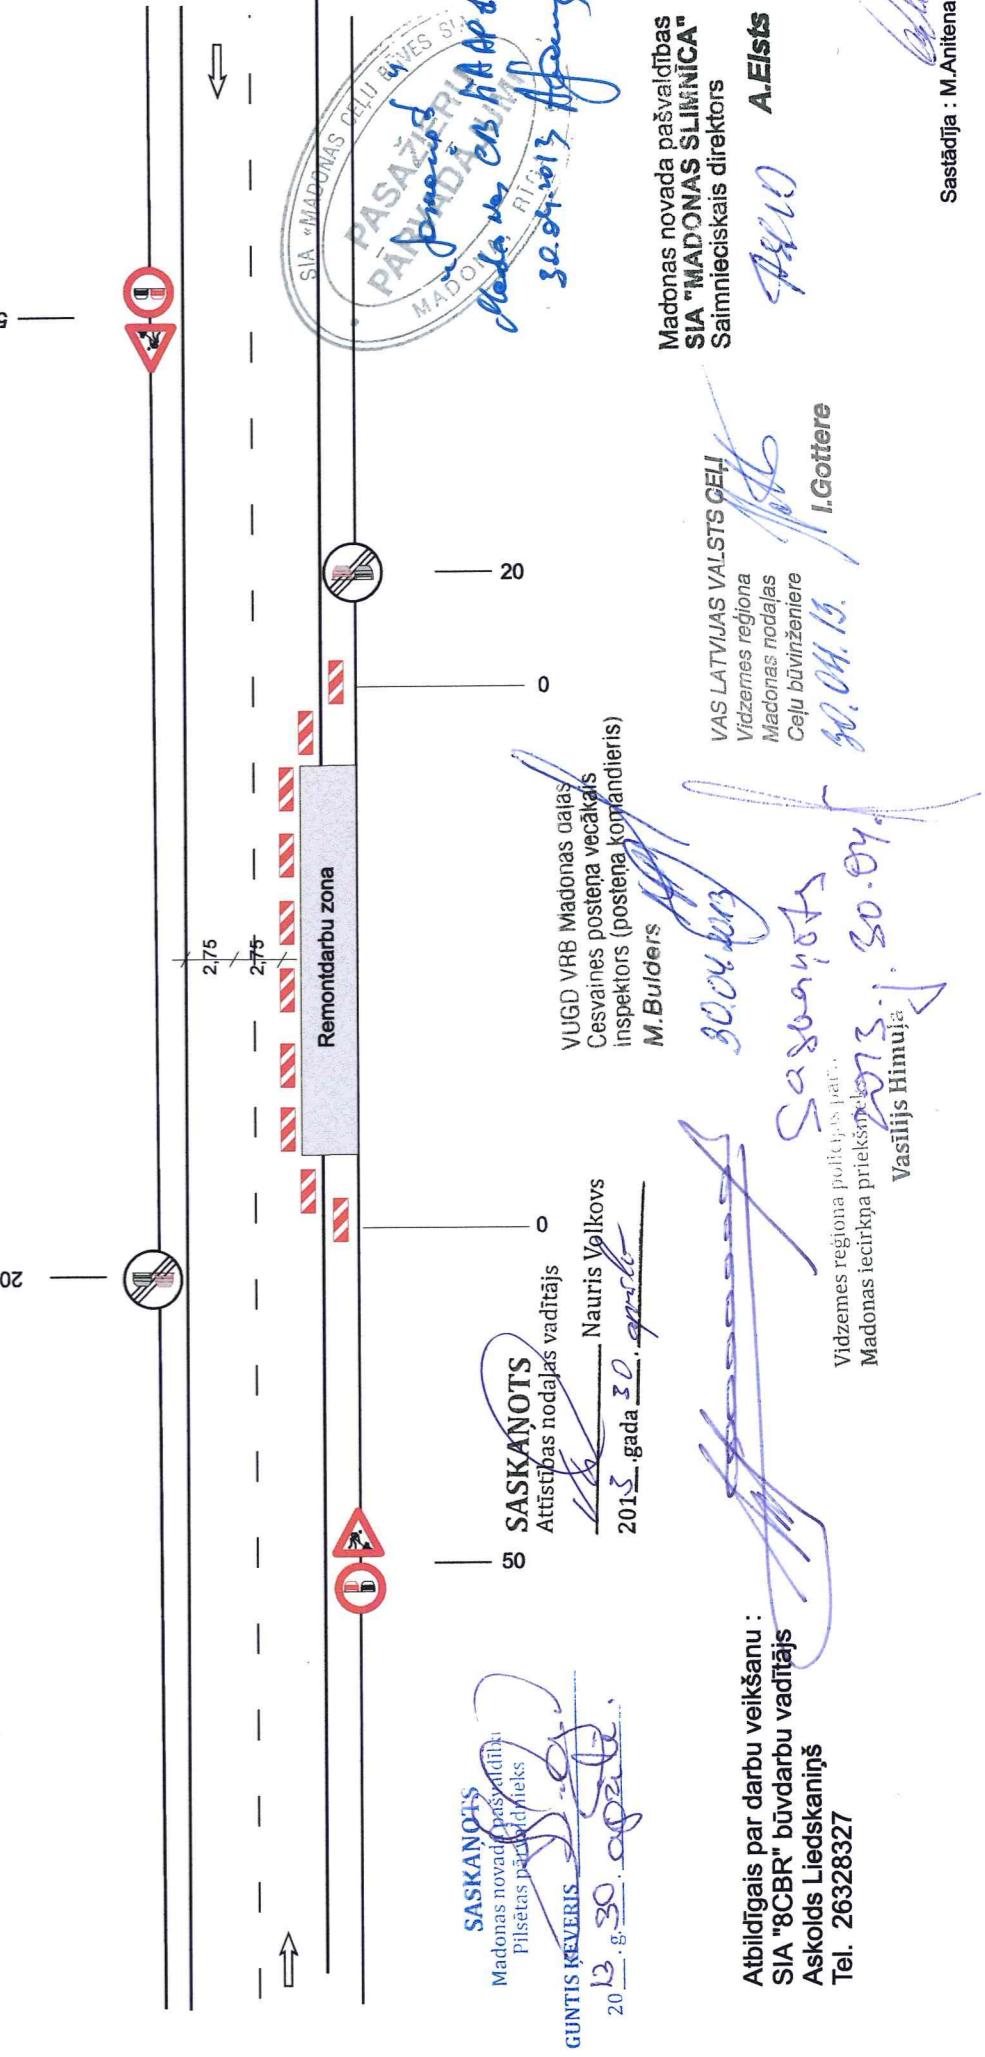

Atbildīgais par darbu veikšanu :
SIA "8CBR" būvdarbu vadītājs
Askolds Liedšanins
Tel. 26328327

Vasilijs Himūja
Vidzemes reģiona politijas pārvalde
Madonas iecirkņa priekšsprediķis
2013.gads 30.aprīlis
30.04.2013 f.

I.Gottere
Vidzemes reģiona politijas pārvalde
Madonas iecirkņa priekšsprediķis
2013.gads 30.aprīlis
30.04.2013 f.