


Cokolstāva plāns. Ventilācija PN1

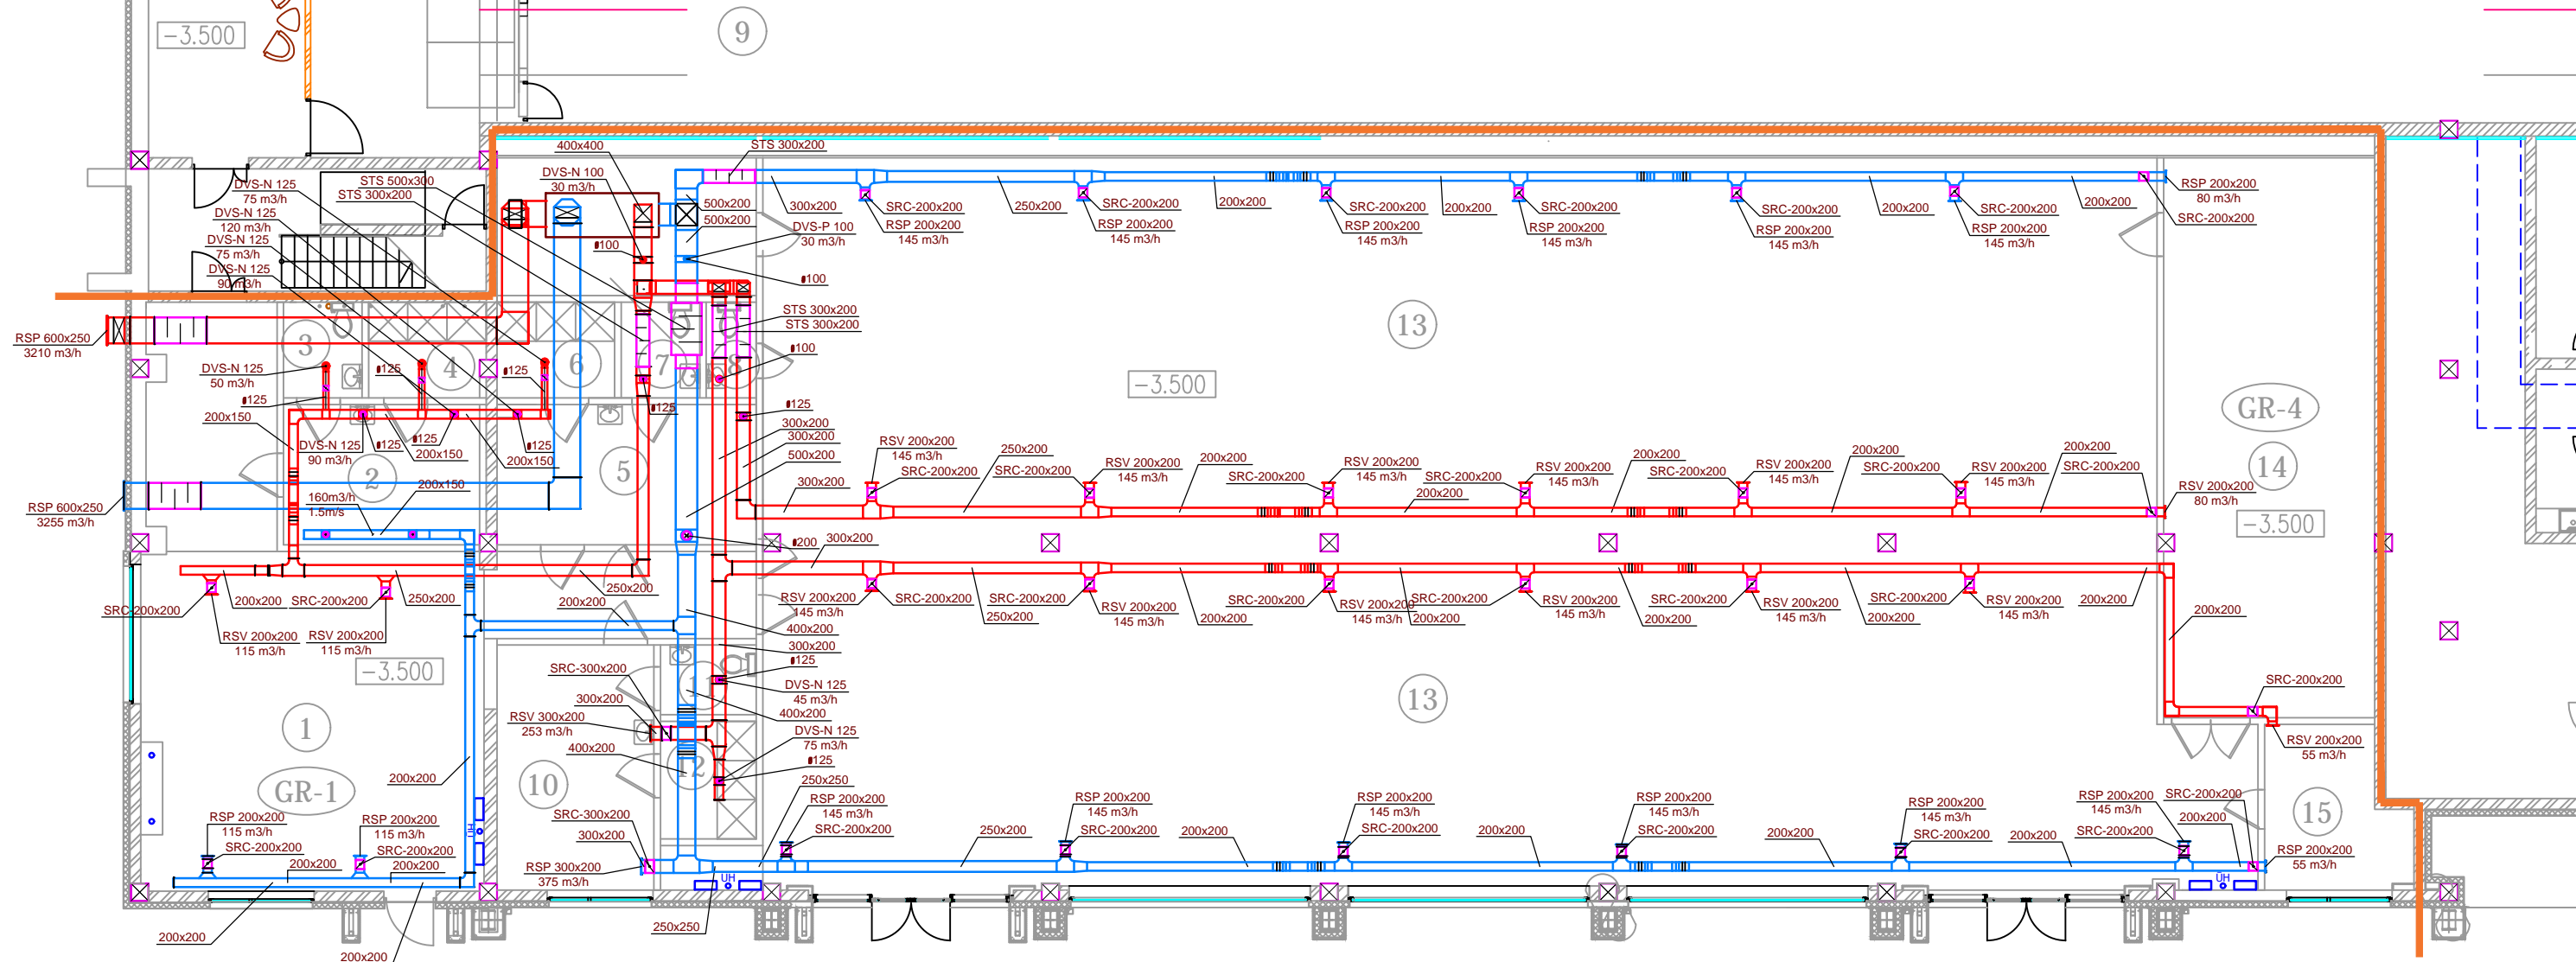

Nr.p.k.	Telpas nosaukums	Nr.p.k.	Telpas nosaukums
1	Fitnesa zāle	9	Noliktava
2	Ģērbtuve	10	Ģērbtuve
3	WC	11	WC
4	Dušas telpa	12	Dušas telpa
5	Ģērbtuve	13	Zāle
6	Dušas telpa	14	Noliktava
7	WC	15	Kabinets
8	WC		

Apzīmējumi

- Pieplūdes sistēma P1
- Nosūces sistēma N1
- 600x250 Kantainais cinkotais skārda gaisvads,
- RSC-200x200 Regulēšanas vārsts
- DVS-N D100 Nosūces difuzors, D100
- DVS-P D125 Pieplūdes difuzors, D125
- STS-300x200 Klusunātājs, l=120 cm
- ↕ +3.00 Montāžas augstuma atzīme

Piezīmes

- Augstumu atzīmes un gaisvadu garumi metros, pārējie izmēri milimetros.
- Par nosacīto ± 0.00 pieņemta cokolstāva grīdas atzīme.
- Montāžas augstumus un iekārtu izvietojumu precizēt būvdarbu gaitā.

" E.Lāča Laura Madonā " SIA Rīgas iela 26a, Madona, LV 4801			2016.gads	Pasūtītājs: Madonas novada pašvaldība, reģ.Nr.90000054572	A3		
			Projekta nosaukums "Madonas sporta centra cokolstāva telpu vienkāršota atjaunošana"	STAD.	LAPA	LAPAS	
Pr.d. vadīt.	V. Kļaviņš	Paraksts	Datums	Adrese Gaujas ielā 13, Madona, Madonas novads	BP	AVK - 4	4 - 7
Izstrādāja	E. Lācis			Cokolstāva plāns Ventilācija PN1			Pasūt. Nr. 65/11-2016