


Lokālplānojums Madonas pilsētas teritorijas daļai starp esošo kapsētu, Rūpniecības ielu, Lazdu ielu un zemes vienību ar kad.nr.7001-001-0135 (Lazdu iela 16/1;16/2;16/3) Madonas novadā

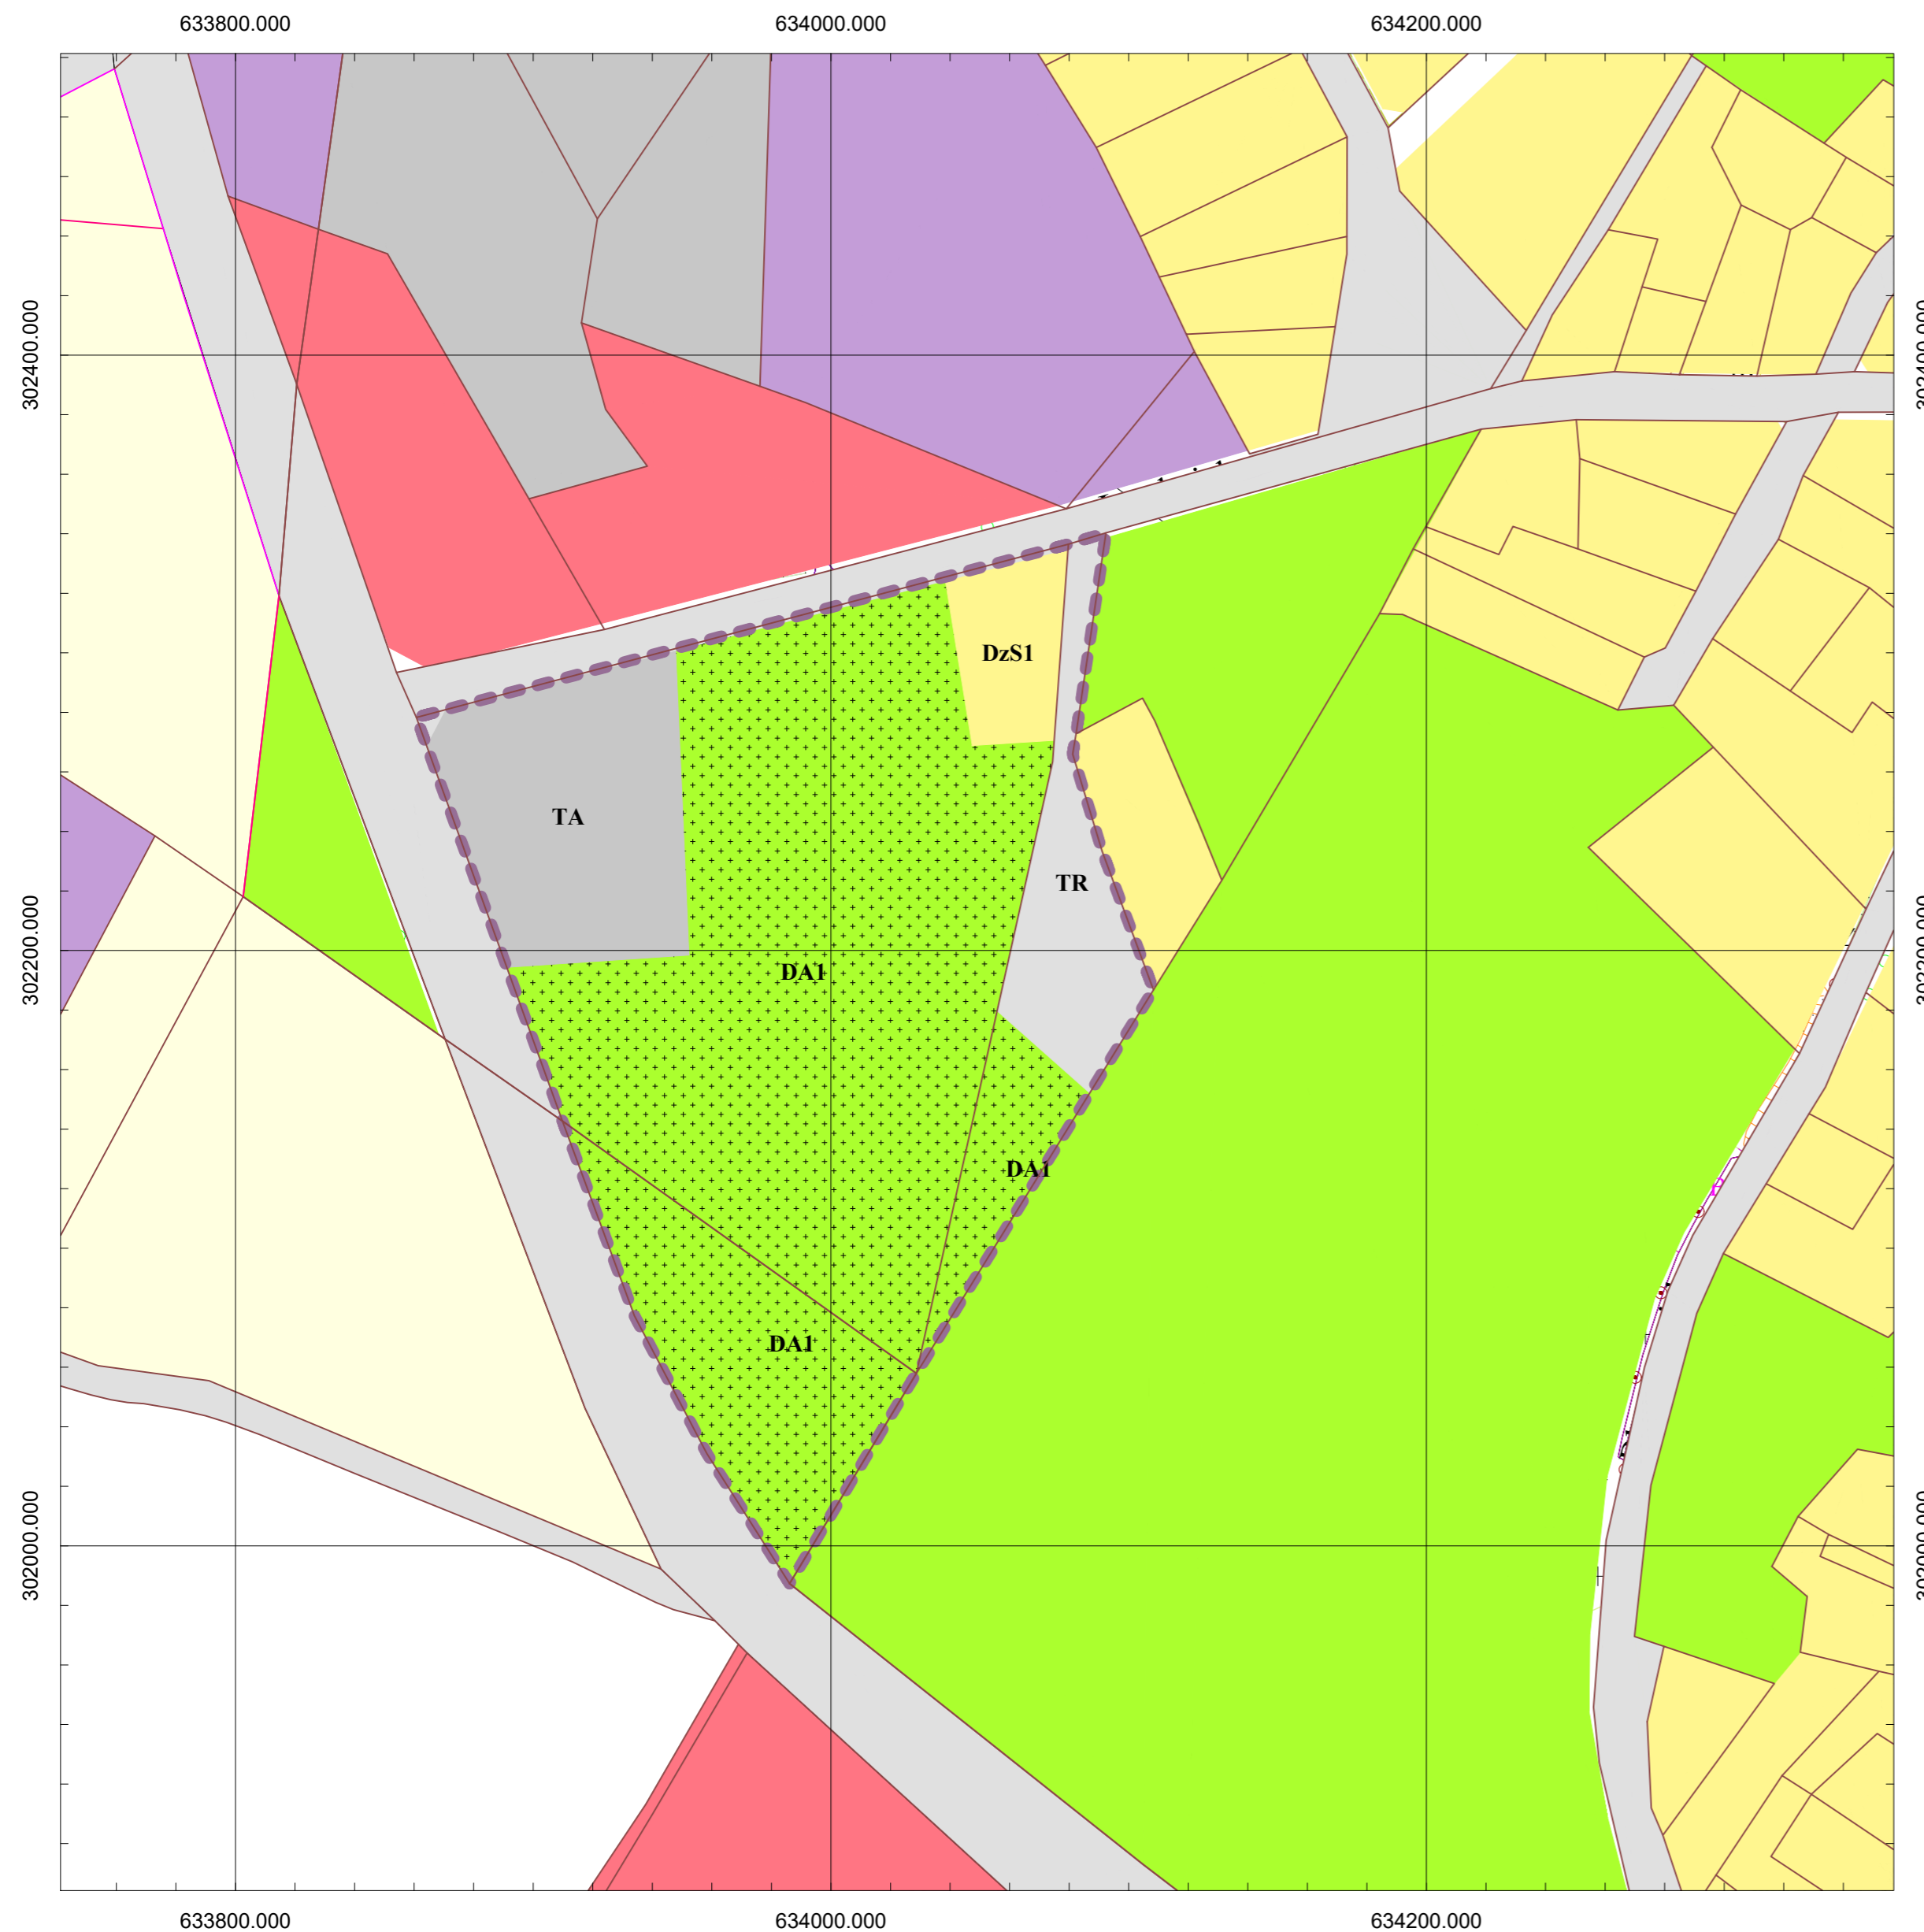

<i>Apzīmējumi</i>	
	Plānojuma robeža
Funkcionālais zonējums	
	DA1 - Kapsētas teritorija
	DzS1 - Savrupmāju apbūves teritorija
	TA - Tehniskās apbūves teritorija
	TR - Transporta apbūves teritorija

Topogrāfiskā karte mērogā 1 : 5 000, 2012.gads © Latvijas Ģeotelpiskās informācijas aģentūra
Izmantoti Nekustamā īpašuma valsts kadastra informācijas sistēmas/Valsts adrešu reģistra informācijas sistēmas dati, 2012.gads.

<i>PASŪTĪTĀJS</i>	Madonas novada pašvaldība Reģ.Nr.LV90000054572 Saieta laukums 1a, Madona, Madonas nov., LV-4801	<i>OBJEKTS:</i>	LOKĀLPLĀNOJUMA KAPSĒTAS PAPLAŠINĀŠANAI MADONAS PILSĒTĀ I.REDAKCIJA		
<i>IZSTRĀDES VAD.</i>	I.GLEIZDE	07.2016	<i>RASĒJUMS:</i>	ĢENERĀLPLĀNS	<i>STADIJA LAPU SK.</i> SP
<i>IZSTRĀDĀVA.</i>	I.SOLOZEMNIECE	07.2016			<i>MARKA LAPAS NR.</i> GP-1
			<i>MĒROGS:</i>	1 : 2000	<i>PASŪTĪJUMA NR.</i> 03/07-16
					<i>ARHĪVA NR.</i> 03/07-16