


PIEZĪMES

METĀLA ELEMENTU SPECIFIKĀCIJU SKATĪT RASĒJUMĀ BK-7

BETONA C8/10 (B10) DAUDZUMS PABETONĒJUMAM NEPIECIEŠAMS 1.3 m³

BETONA C16/20 (B20) DAUDZUMS PAMATU PĒDU IZBŪVEI NEPIECIEŠAMS 4.7 m³

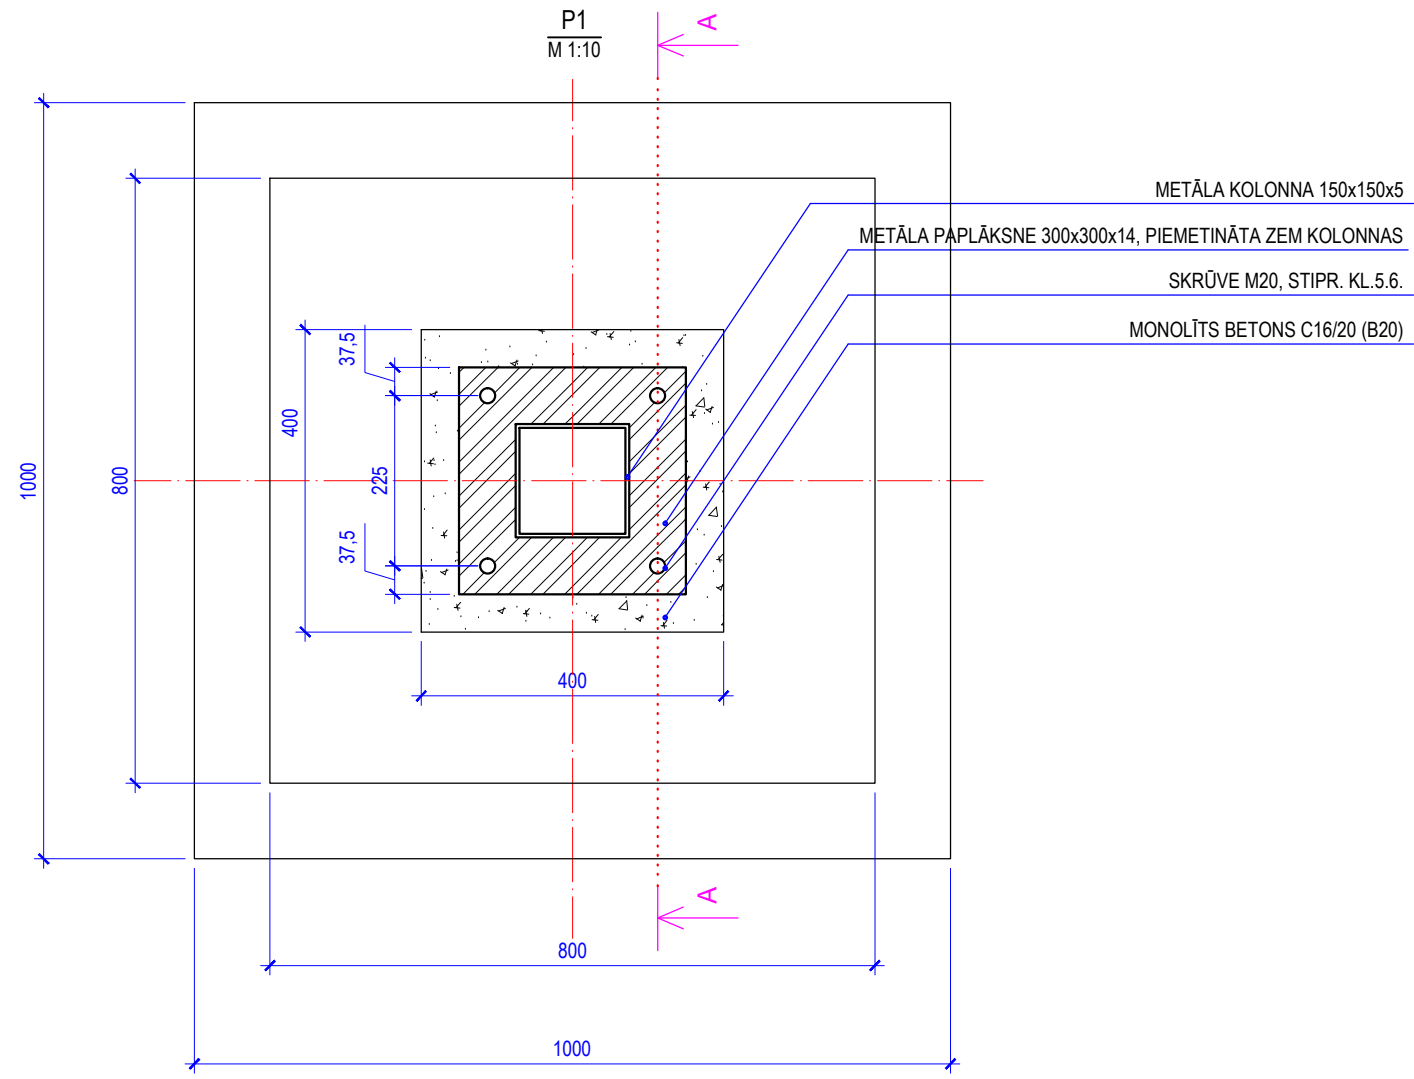

Izstrādātājs:		Pasūtījuma numurs:		Projektējamais objekts:		Stadija:	Daļa:	Mērogs:
Ināra Ketlere-Krūmiņa Saules 25-9, Madona		03-2016		Nojumes būvniecība Meža iela 2, Lazdona, Lazdonas pagasts Madonas novadā		BP	BK	1:10
Vārds:		Paraksts:						
BDV	J.Irbe		15.03.16.	Lapas nosaukums:		Lapa:		Lapas:
Izstrādāja:	J.Šīre		15.03.16.	PAMATU PLĀNS		3		8