
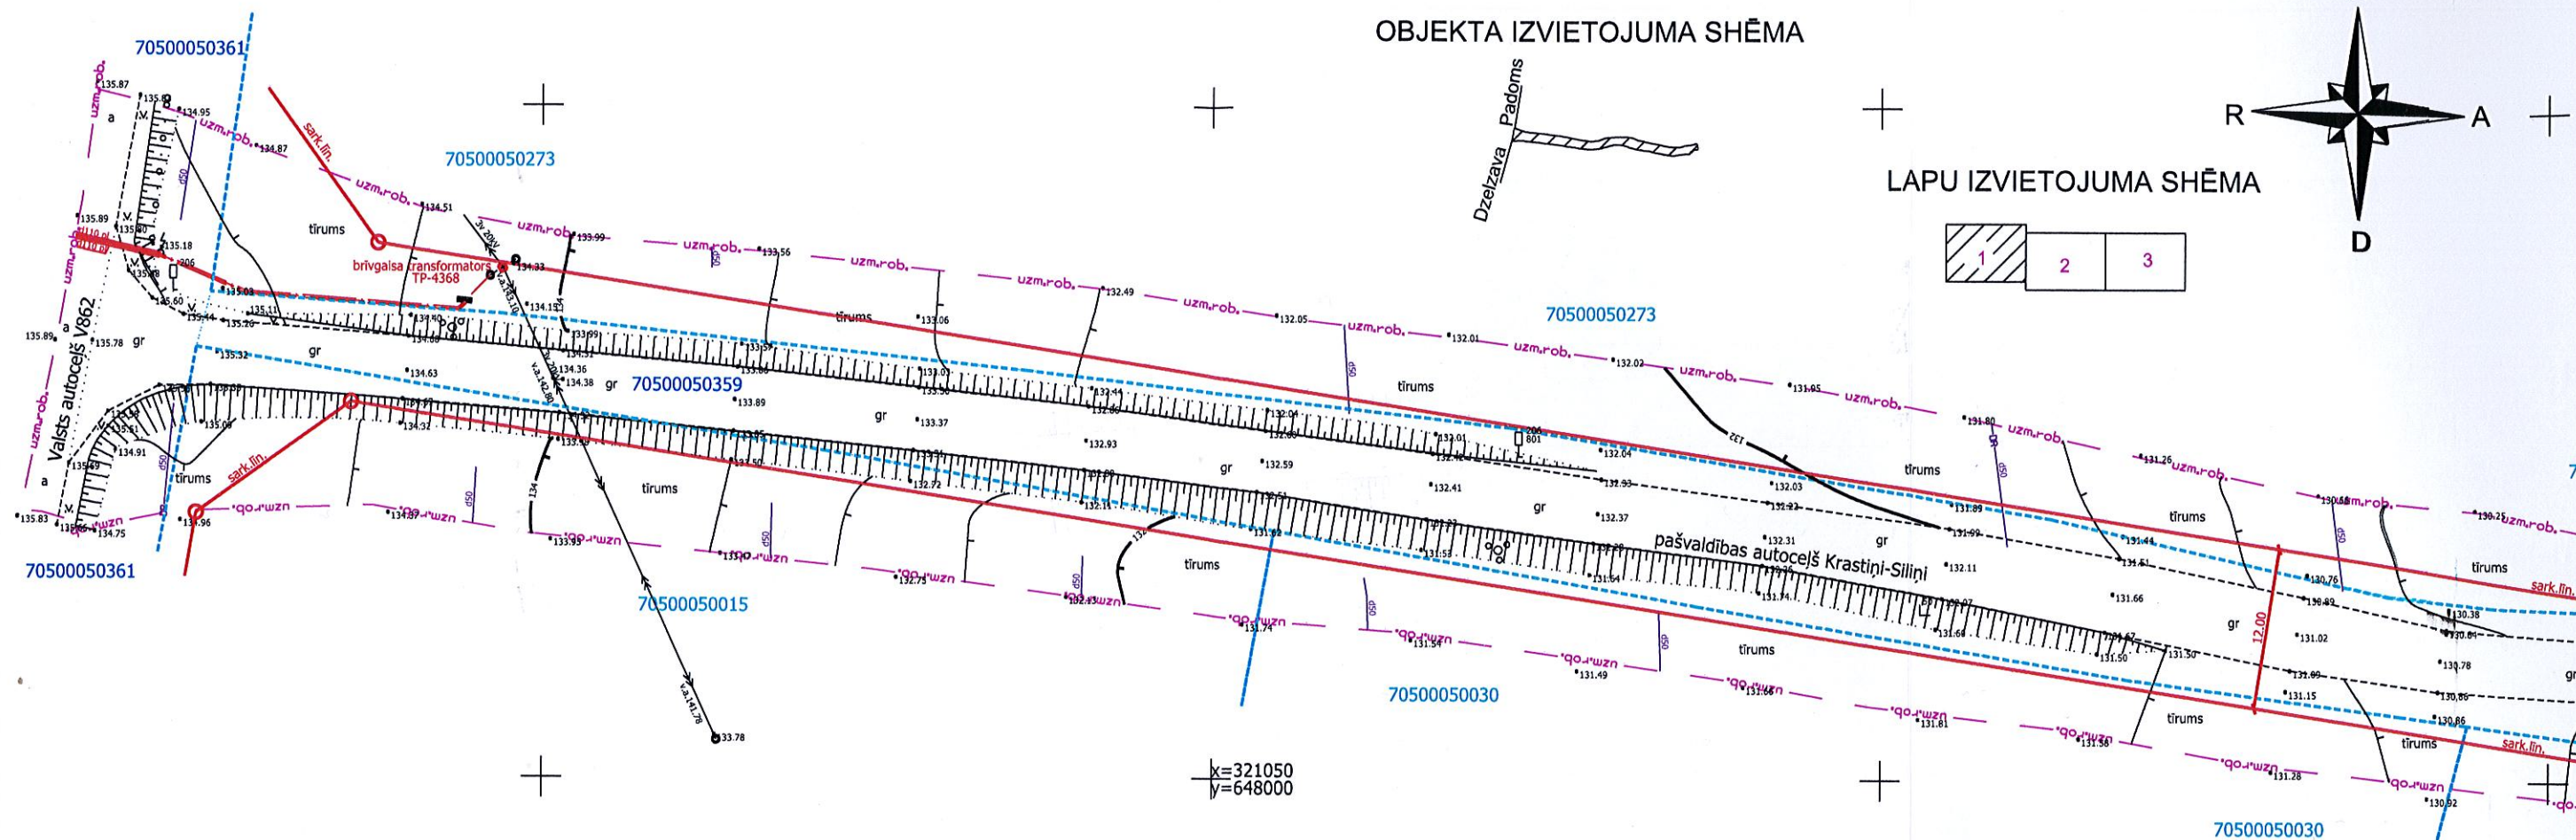


OBJEKTA IZVIETOJUMA SHĒMA

LAPU IZVIETOJUMA SHĒMA

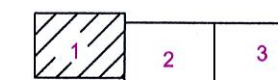

Ekspluatējošo organizāciju apliecinājums par plānā uzrādīto komunikāciju atbilstību šo organizāciju arhīvu materiāliem				
Organizācija	Komunikācija	Paraksts	Datums	Uzvārds
Latgales reģiona meliorācijas nodaļa	Drenāža	Paraksts	21.06.2016.	A.Sprīngis
SIA "Lattelecom"	Tel. kab.	Paraksts	21.06.2016.	A.Prusakevičs
AS "Sadales tīkls"	El. kab.	Paraksts	20.06.2016.	A.Platačs

- PIEZĪMES**
1. LKS-92 koordinātu sistēma.
 2. Latvijas normālo augstumu sistēma (LAS-2000,5).
 3. Uzmērīšana veikta 2016.gada 16. jūnijā
 4. Inženiertehniskās komunikācijas daļēji apsektas dabā un salīdzinātas apkalojošajās organizācijās.
 5. Uzmērīšanai izmantoti ar LatPos korekcijām RTK režīmā noteiktie atbalstpunkti:
Nr.1000 x=321059.538,y=648107.201,h=130.215;
Nr.2000 x=321060.015,y=648342.071,h=124.448;
Bāzes stacija - Madona
RTCM-Ref0023 x=303239.933,y=635457.430,h=152.950
Mēroga sagrozījuma koeficients 0.999869
Topogrāfijas teritorija 0.99ha
 6. Nekustamā īpašuma kadastra kartes dati uz 16.06.2016. Dati iegūti portāla www.kadastrs.lv (291243.edoc). Saskaņā ar VZD sniegto informāciju zemes vienību robežas ir attēlotas atbilstoši zemes kadastrālās uzmērīšanas un vietējā ģeodēziskā tīkla precizitātei un var nesakrist ar situāciju plānā.
 7. Topogrāfiskie apzīmējumi attēloti atbilstoši Ministru kabineta 2012.gada 24.aprīļa noteikumiem Nr.281, 1.pielikumam.
 8. Ielu sarkanās līnijas attēlotas atbilstoši pašvaldības teritorijas plānojumam.





SIA "GEO mērnieceība" "Meža Rasas", Spungšēni, Krustpils pagasts, Krustpils novads, LV-5202
Mob.tāl.+371 25630454 e-pasts: geomernieceiba@inbox.lv www.geomernieceiba.lv

Dati ievadīti pašvaldības vienotajā digitālajā kartē.
Uzmērījums reģistrēts ar Nr.
7050 TP 0717
2016. gada 29. jūnijs

SIA GeoSIJA Reģ.Nr.45403015390 Mērniecības birojs				Pasūtītājs: Madonas novads, Dzelzavas pagasts, Autoceļš Krastiņi-Silliņi	
Pasūtījuma reģistrācijas Nr.T-16-060				Pasūtītājs: SIA "GLOBAL PROJECT"	
Madona, Saules iela 16				Tāl: 64825440	
vadītāja		A. Pīzele		17.06.2016.	
mērnieks sertif.,Nr.,BC-290		E. Zass		16.06.2016.	
				Topogrāfiskais plāns	
				Mērogs 1:500	
				Lapa 3	
				Lapa 1	

OBJEKTA IZVIETOJUMA SHĒMA

LAPU IZVIETOJUMA SHĒMA

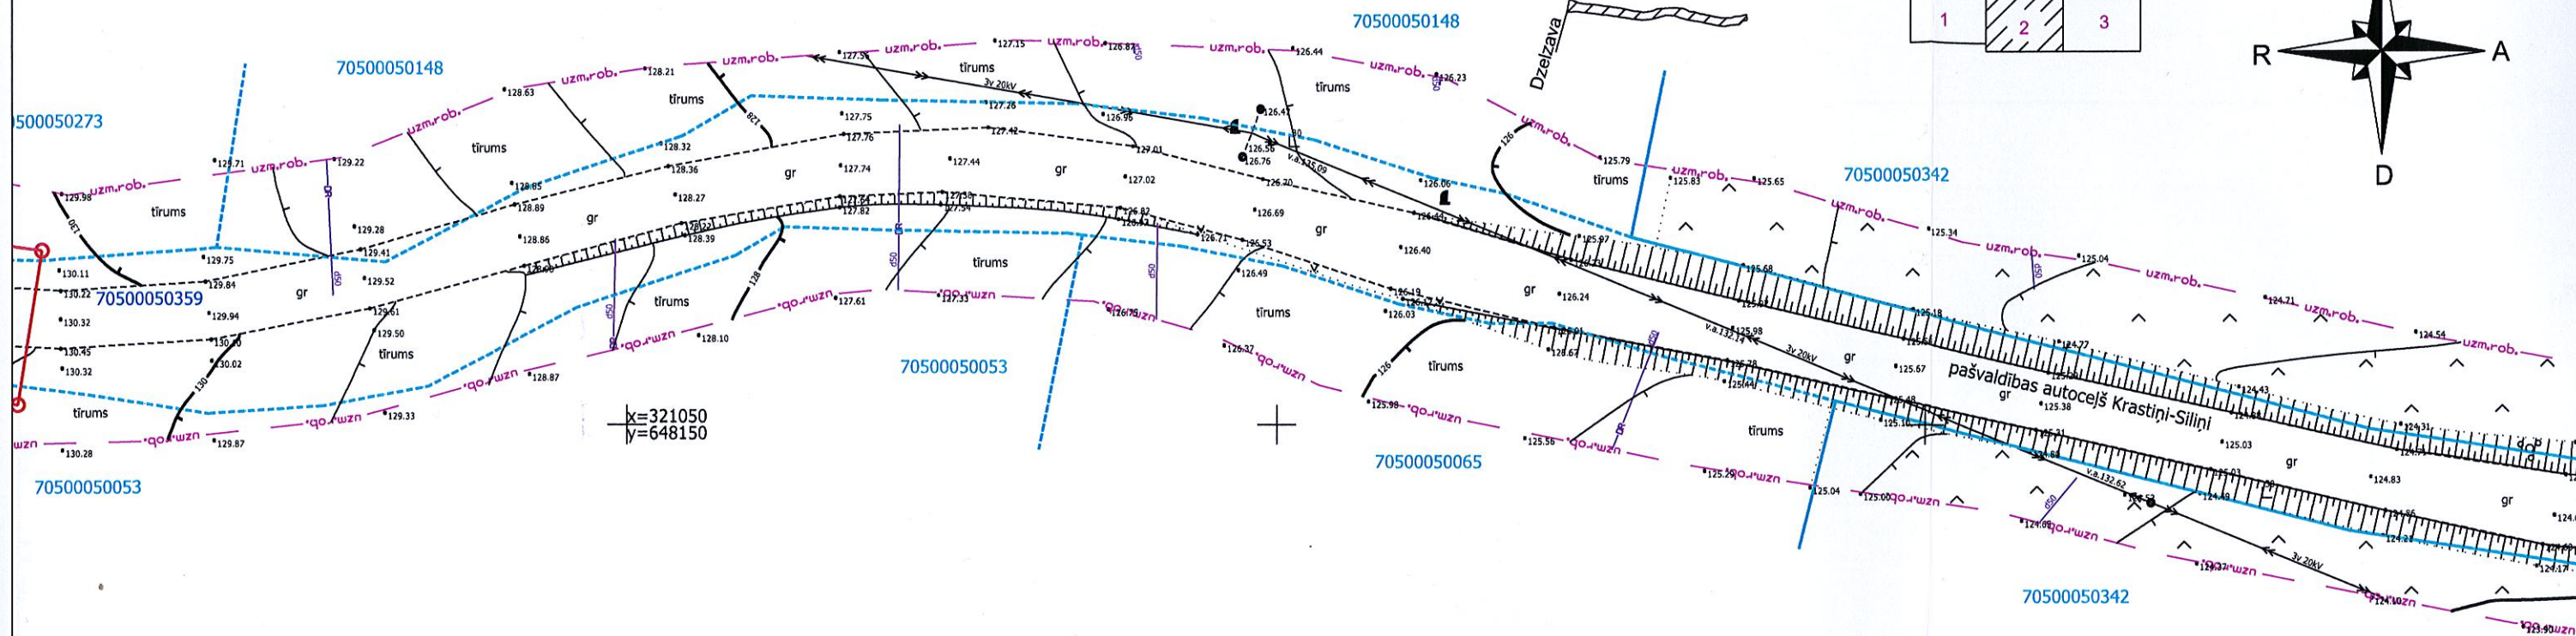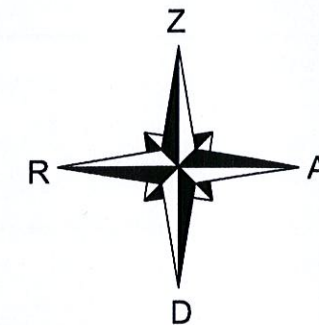

Ekspluatējošo organizāciju apliecinājums par plānā uzrādīto komunikāciju atbilstību šo organizāciju arhīvu materiāliem				
Organizācija	Komunikācija	Paraksts	Datums	Uzvārds
Latgales reģiona meliorācijas nodaļa	Drenāža	Paraksts	21.06.2016.	A.Sprīngis
SIA "Lattelecom"	Tel. kab.	Paraksts	21.06.2016.	A.Prusakevičs
AS "Sadales tīkls"	El. kab.	Paraksts	20.06.2016.	A.Platačs

PIEZĪMES

1. LKS-92 koordinātu sistēma.
2. Latvijas normālo augstumu sistēma (LAS-2000.5).
3. Uzmērīšana veikta 2016.gada 16. jūnijā.
4. Inženiertehniskās komunikācijas daļēji apsektas dabā un salīdzinātas apkalpojošajās organizācijās.
5. Uzmērīšanai izmantoti ar LatPos korekcijām RTK režīmā noteiktie atbalstpunkti:
Nr.1000 x=321059.538,y=648107.201,h=130.215;
Nr.2000 x=321060.015,y=648342.071,h=124.448;
Bāzes stacija - Madona
RTCM-Ref0023 x=303239.933,y=635457.430,h=152.950
Mēroga sagrozījuma koeficients 0.999869
Topogrāfijas teritorija 0.99ha
6. Nekustamā īpašuma kadastra kartes dati uz 16.06.2016. Dati iegūti portāla www.kadastrs.lv (291243.edoc). Saskaņā ar VZD sniegto informāciju zemes vienību robežas ir attēlotas atbilstoši zemes kadastrālās uzmērīšanas un vietējās ģeodēziskā tīkla precizitātei un var nesakrist ar situāciju plānā.
7. Topogrāfiskie apzīmējumi attēloti atbilstoši Ministru kabineta 2012.gada 24.aprīļa noteikumiem Nr.281, 1.pielikumam.
8. Ielu sarkanās līnijas attēlotas atbilstoši pašvaldības teritorijas plānojumam.



GEO
mērnecība


SIA "GEO Mērnecība" "Meža Rasas", Spungēni, Krustpils pagasts, Krustpils novads, LV-5202
Mob.tālr.+371 25630454 e-pasts: geomernieciba@inbox.lv www.geomernieciba.lv

Dati ievadīti pašvaldības vienotajā digitālajā kartē.
Uzmērījums reģistrēts ar Nr.
7050 TP 0717
2016. gada 29. jūnijs




SIA GeoSIA Reģ.Nr.45403015390 Mērnecības birojs		Pasūtītājs: Madonas novads, Dzelzavas pagasts, Autoceļš Krastiņi-Siliņi	
Pasūtījuma reģistrācijas Nr.T-16-060		Pasūtītājs: SIA "GLOBAL PROJECT"	
Madona, Saules iela 16		Tālr. 64825440	
vadītāja	A. Pīzele	17.06.2016.	Topogrāfiskais plāns
mērnecība	E. Zass	16.06.2016.	
sertif.,Nr.,BC-290			Mērogs 1:500

Lapas
3Lapa
2

OBJEKTA IZVIETOJUMA SHĒMA

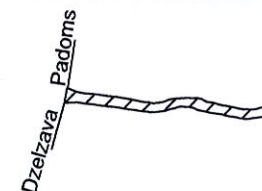

LAPU IZVIETOJUMA SHĒMA

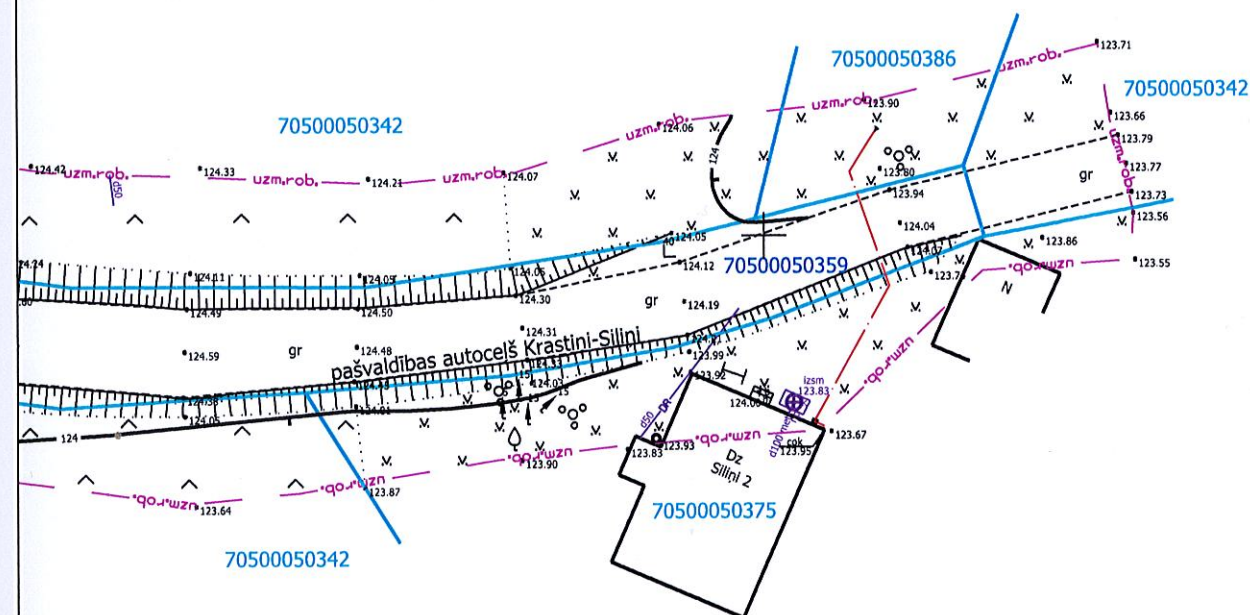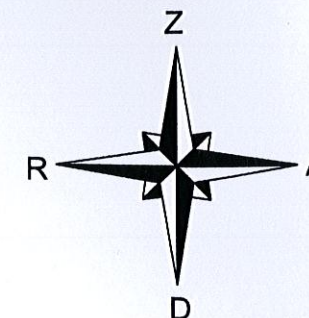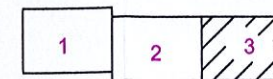

x=321050
y=648400

Ekspluatējošo organizāciju apliecinājums par plānā uzrādīto komunikāciju atbilstību šo organizāciju arhīvu materiāliem				
Organizācija	Komunikācija	Paraksts	Datums	Uzvārds
Latgales reģiona meliorācijas nodaļa	Drenāža	Paraksts	21.06.2016.	A.Sprīngis
SIA "Lattelecom"	Tel. kab.	Paraksts	21.06.2016.	A.Prusakevičs
AS "Sadales tīkls"	El. kab.	Paraksts	20.06.2016.	A.Platačs

PIEZĪMES
 1. LKS-92 koordinātu sistēma.
 2. Latvijas normālo augstumu sistēma (LAS-2000,5).
 3. Uzmērīšana veikta 2016.gada 16. jūnijā
 4. Inženiertehniskās komunikācijas daļēji apsektas dabā un salīdzinātas apkalpojošajās organizācijās.
 5. Uzmērīšanai izmantoti ar LatPos korekcijām RTK režīmā noteiktie atbalstpunkti:
 Nr.1000 x=321059.538,y=648107.201,h=130.215;
 Nr.2000 x=321060.015,y=648342.071,h=124.448;
 Bāzes stacija - Madona
 RTCM-Ref0023 x=303239.933,y=635457.430,h=152.950
 Mēroga sagrozījuma koeficients 0.999869
 Topogrāfijas teritorija 0.99ha
 6. Nekustamā īpašuma kadastra kartes dati uz 16.06.2016. Dati iegūti portāla www.kadastrs.lv (291243.edoc). Saskaņā ar VZD sniegto informāciju zemes vienību robežas ir attēlotas atbilstoši zemes kadastrālās uzmērīšanas un vietējā ģeodēziskā tīkla precizitātei un var nesakrist ar situāciju plānā.
 7. Topogrāfiskie apzīmējumi attēloti atbilstoši Ministru kabineta 2012.gada 24.aprīļa noteikumiem Nr.281, 1.pielikumam.
 8. Ielu sarkanās līnijas attēlotas atbilstoši pašvaldības teritorijas plānojumam.



GEO
mērnecība

Dati ievadīti pašvaldības vienotajā digitālajā kartē.
 Uzmērījums reģistrēts ar Nr.
7050 TP 0717
 2016. gada 29. jūnijs

SIA "GEO Mērnecība" "Meža Rasas", Spungēni, Krustpils pagasts, Krustpils novads, LV-5202
 Mob.tālr.+371 25630454 e-pasts: geomernieciba@inbox.lv www.geomernieciba.lv

SIA GeoSIJA Reģ.Nr.45403015390 Mērniecības birojs				Pasūtītājs: Madonas novads, Dzelzavas pagasts, Autoceļš Krastiņi-Silīņi	
Pasūtījuma reģistrācijas Nr.T-16-060				Pasūtītājs: SIA "GLOBAL PROJECT"	
Madona,Saules iela 16				Topogrāfiskais plāns	Lapas 3
vadītāja		A. Pīzele	17.06.2016.		Lapa 3
mērnieks sertif.,Nr.,BC-290		E. Zass	16.06.2016.		
				Mērogs 1:500	