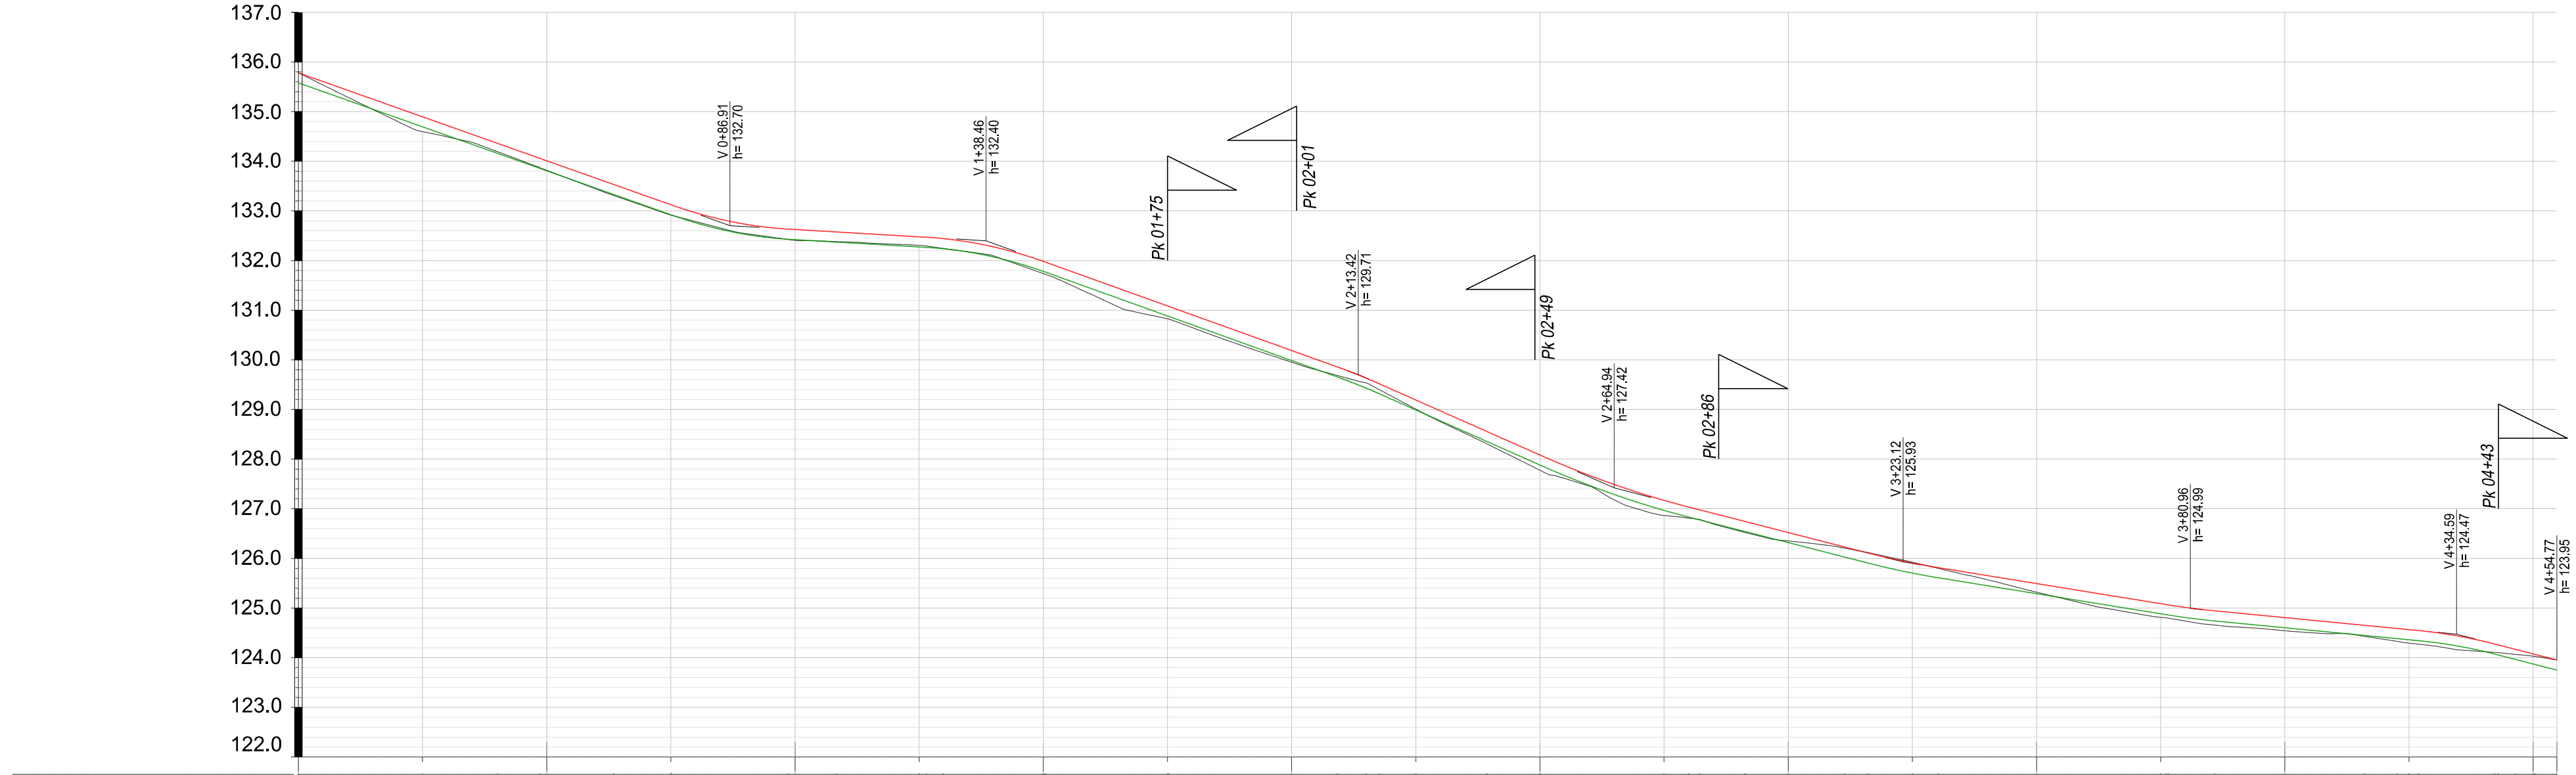

PROJEKTA APZĪMĒJUMI

- Projektētā sarkanā līnija
- Profilēšanas līnija
- Melnā (reljefa) līnija pa asi
- 0.12 Uzbēruma atzīme
- 0.08 Ierakuma atzīme
- Pk 03+72 Nobrauktuve, pikets un novietojums

PIEZĪMES:

1. Attālumi doti metros, kritumi procentos.
2. Augstumi doti LAS 2000,5.
3. Izbūvējot nobrauktuves un pieslēgumus, jāpieslēdzas pie esošajām atzīmēm, ja projektā nav norādīts citādāk .
4. Nobrauktuvju piketāžu precizēt uz vietas dabā.
5. Ceļa segas konstrukcijas tipu skatīt rasējumā TS-3
6. Būvdarbi izpildāmi atbilstoši pazemes komunikāciju un gaisvadu līniju aizsardzības prasībām, kā arī Ceļu specifikācijām 2015.

PIKETS

ŠĶĒRSKRITUMU PLĀNS

GARENPROFILA ELEMENTU PARAMETRI

PROJEKTA AUGSTUMU ATZĪMES

DARBA ATZĪME

PROFILĒŠANAS AUGSTUMU ATZĪMES

DARBA ATZĪME

RELJEFA ATZĪME PA IELAS ASI

KREISAIS GRĀVIS
- KRITUMI(%) UN VERTIKĀLĀS LĪKNES
- GULTNES NOSTIPRINĀJUMS: ŠĶEMBU BĒRUMS; ŠĶEMBU BĒRUMS; ZĀLĀJS; ŠĶEMBU BĒRUMS; ŠĶEMBU BĒRUMS; ŠĶEMBU BĒRUMS
- PROJEKTA ATZĪMES

LABAIS GRĀVIS
- KRITUMI(%) UN VERTIKĀLĀS LĪKNES
- GULTNES NOSTIPRINĀJUMS: LAUKAKMEŅU BĒRUMS; ZĀLĀJS; ŠĶEMBU BĒRUMS
- PROJEKTA ATZĪMES

ATTĀLUMS

TRASES PLĀNA ELEMENTI

B			
A			
KODS	IZMAIŅAS	IZM.	IZDARĪJA

DARBA RASĒJUMS BŪVNIECĪBAI

IEPRIEKŠĒJS MATERIĀLS APSTIPRINĀŠANAI

RASĒJUMĀ AR ROKU VEIKTAS IZMAIŅAS IR SPĒKĀ.
JA APLIECINĀTAS AR BŪVPROJEKTA VADĪTĀJA PARAKSTU.

PROJEKTĒTĀJS:
SIA "GLOBAL PROJECT", BIEŠU IELA 5-2, RĪGA, LV-1004
Tālrunis: +371 26134910, e-pasts: info@globalproject.lv

PASŪTĪTĀJS: MADONAS NOVADA PAŠVALDĪBA

PASŪT.NR 2.4.6./32-16

BŪVOBJEKTS: AUTOCEĻA KRASTIŅI - SILIŅI DZELZAVAS PAGASTĀ, MADONAS NOVADĀ PĀRBŪVE

FAILA NOS. Krastini - Silini.dwg

ARHĪVA NR. 2.4.6./32-16

BŪVE: AUTOCEĻŠ KRASTIŅI - SILIŅI

DATUMS 08.09.2016.

RASĒJ. NOSAUKUMS: GARENPROFILS

STADIJA BP

MĒROGS Mh 1:1 000 Mv 1:100

BŪVPROJ. DAĻ. VAD.:	H. RUTKOVSKIS		08.09.2016.	
IZSTRĀDĀJA:	H. RUTKOVSKIS		08.09.2016.	

DAĻA TS-2 RAS.NR. 1/1 Nr.