


**Lokālplānojums teritorijas plānojuma grozījumiem nekustamajos īpašumos Rūpniecības iela 65, Rūpniecības iela 69, Madonas pilsētā, Madonas novadā**

**FUNKCIONĀLAIS ZONĒJUMS UN AIZSARGJOSLAS**

**M 1:2 000**

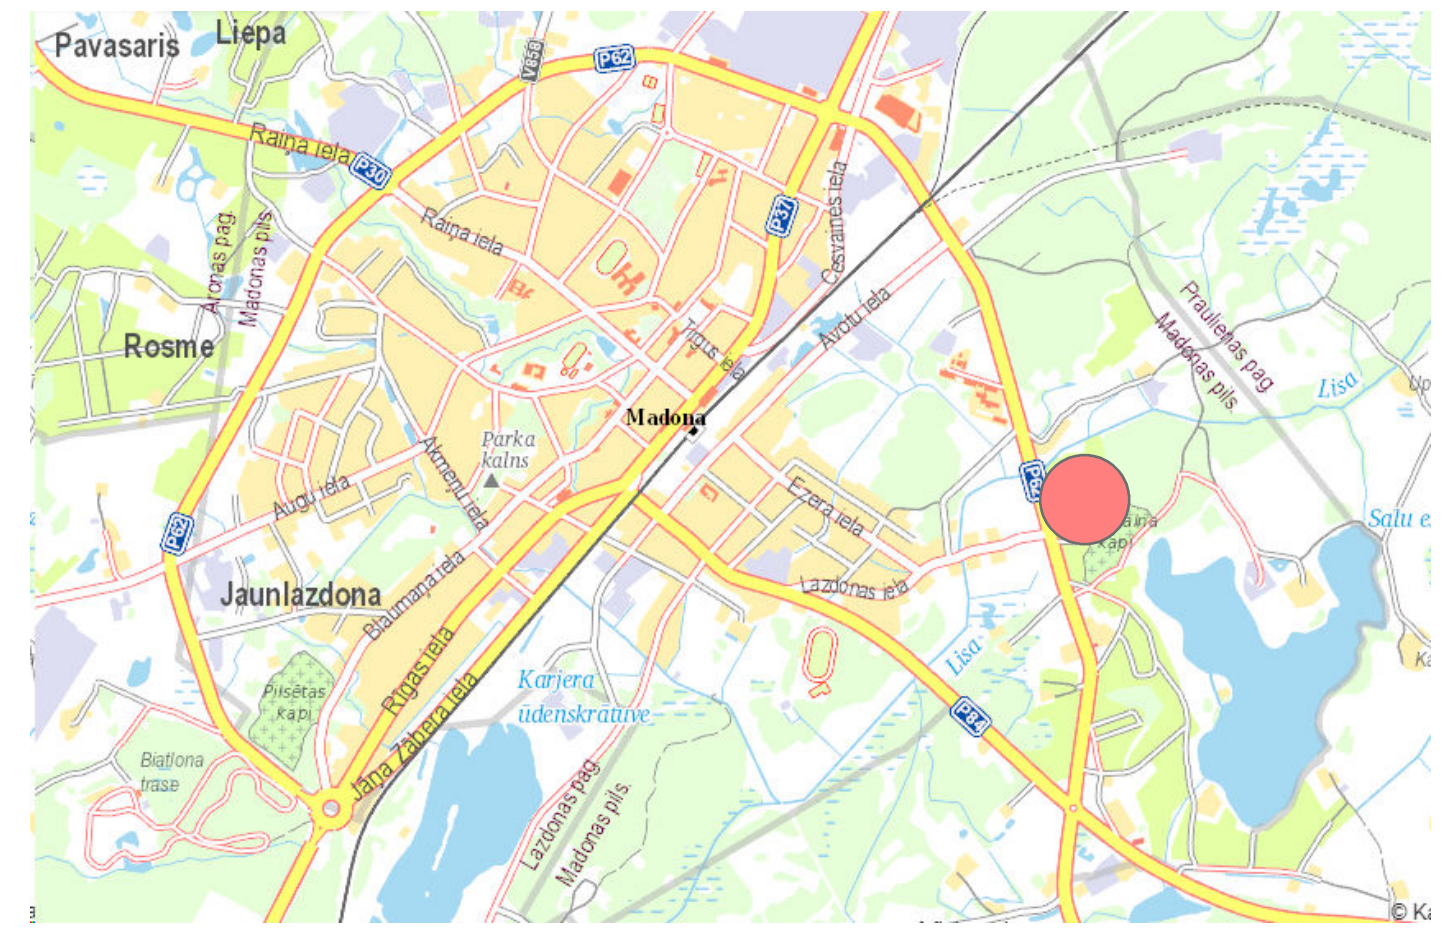

**Lokālplānojuma teritorijas atrašanās vieta Madonas pilsētā**  
(Avots: <https://balticmaps.eu/lv>)

**Apzīmējumi**

- Plānojuma robeža
- Zemes vienības robeža
- Funkcionālais zonējums**
- Savrupmāju apbūves teritorija (DzS1)
- Transporta infrastruktūras teritorija (TR)
- Ūdeņu teritorija (Ū)
- Dabas apstādījumu teritorija (DA3)
- Dabas apstādījumu teritorija - kapsēta (DA1)
- Apgrūtinātās teritorijas - aizsargjoslas**
- Virszemes ūdensobjektu vides un dabas resursu aizsardzības aizsargjoslas teritorija
- Ūdenstecei tauvas josla
- Aizsargjoslas teritorija ap meteoroloģisko un hidroloģisko novērojumu stacijām un posteniem, monitoringa punktiem
- Eksploatacijas aizsargjoslas teritorija gar elektriskajiem tīkliem
- Eksploatacijas aizsargjoslas teritorija sarkanās līnija
- Sanitārās aizsargjoslas teritorija ap kapsētu

Coordinate System: LKS 1992 Latvia TM  
 Projection: Transverse Mercator  
 Datum: Latvia 1992  
 False Easting: 500 000,0000  
 False Northing: -6 000 000,0000  
 Central Meridian: 24,0000  
 Scale Factor: 0,9996  
 Latitude Of Origin: 0,0000  
 Units: Meter  
 Datu sagatavošanā izmantota topogrāfiskā karte M 1: 10000  
 (Autors: © Latvijas Ģeotelpiskās informācijas aģentūra, 2018.gads)  
 Kadastra informācija attēlota pēc LR VZD 2019.gada datiem

Pasūtītājs	Madonas novada pašvaldība	<b>Lokālplānojuma teritorijas plānojuma grozījumiem nekustamajos īpašumos Rūpniecības iela 65 un 69, Madonas pilsētā, Madonas novadā</b>	Stadija	TP
Izstrādātājs	Dace Rācene Mob.29254880		Funkcionālais zonējums un apgrūtinājumi	Marka
Proj.vad.	Ramona Vucāne		Lapa	1
Izstrādātājs	Dace Rācene		Lapas	3
Kartogrāfs	Dace Rācene	M 1:2000		
Arhitekts	Ilona Zeltiņa			