


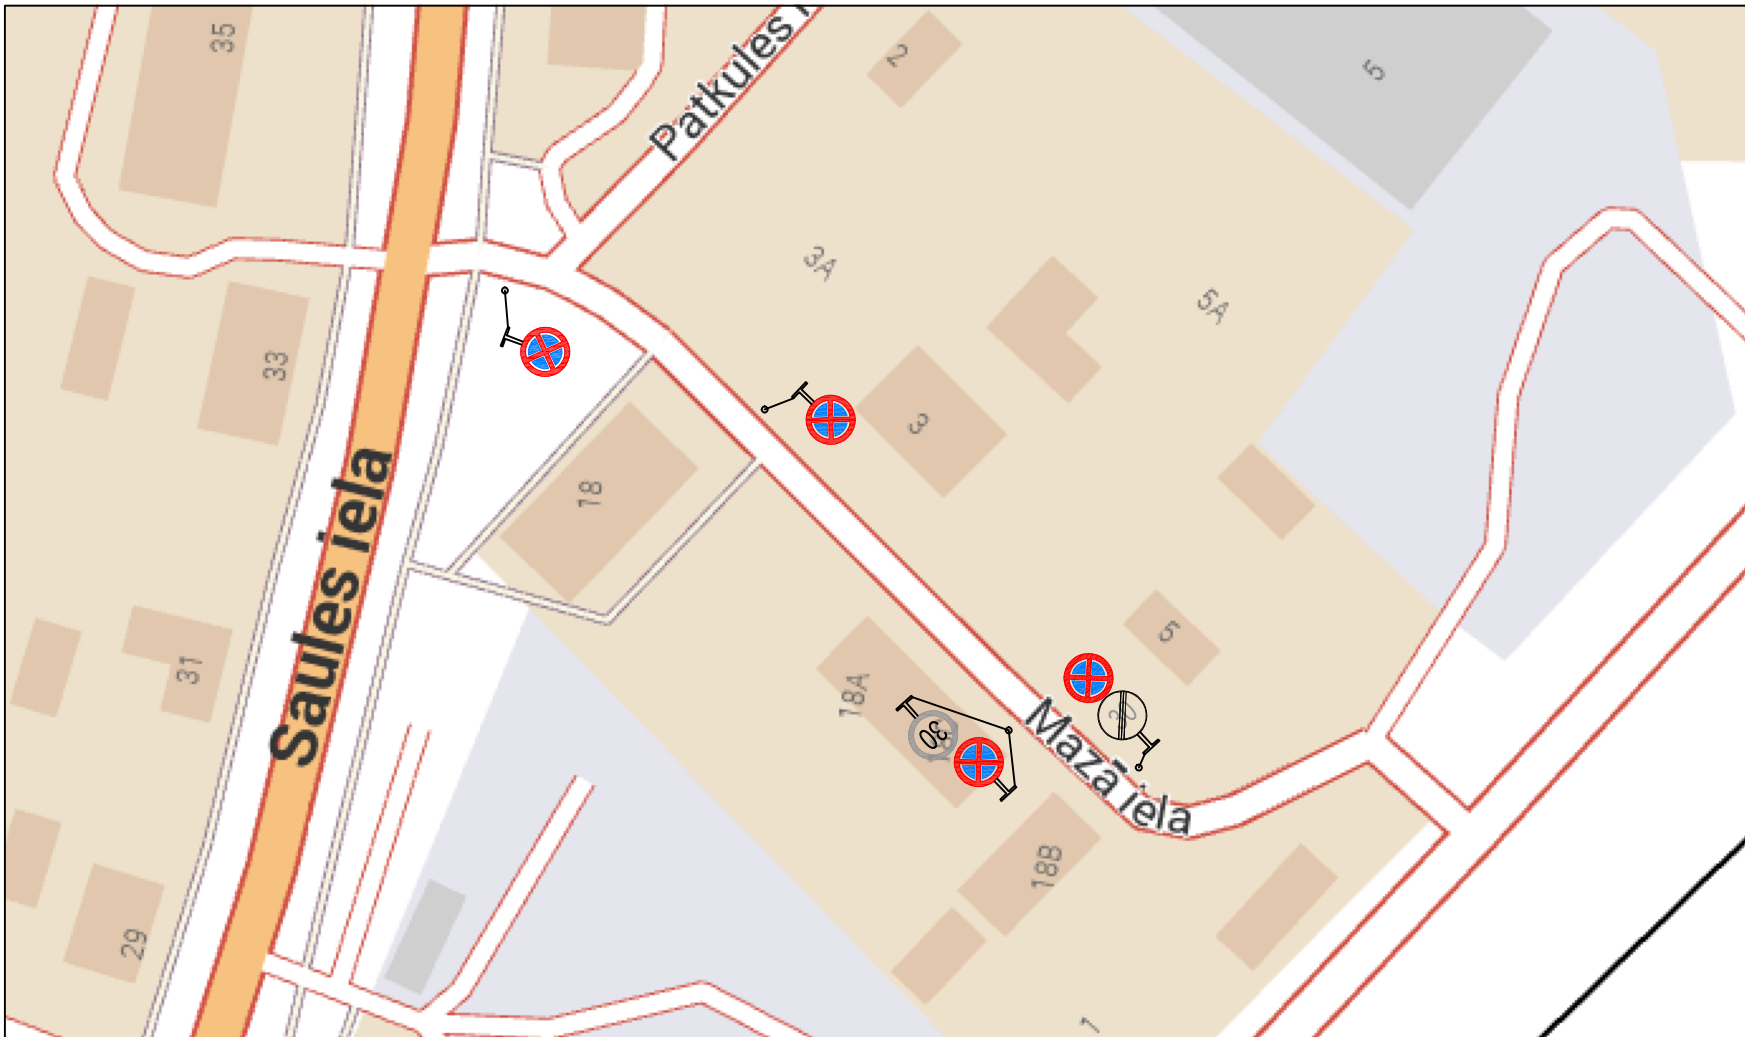

PIEZĪMES:

1. Izmēri doti metros.
2. Ceļa zīmes saskaņā ar LVS 77.
3. Ceļa zīmēm paredzēta 1. zīmes izmēru grupa.
4. Ceļa zīmēm paredzētas 1. klases gaismu atstarojošas virsmas.
5. Pagaidu satiksmes ierobežojumu darbība spēkā.

Madonas novada pašvaldība				Objekts: Mazā iela, Madona	Lapa	1
V. Uzvārds		Paraksts	Datums			
Izstrādāja	E.Kitovs		28.08.2025.	Rasējums: Satiksmes organizācijas izmaiņas	Lapu skaits	1
Apstiprināja	U.Fjodorovs					
Rasējuma Nr.		MĒROGS				
CD-1						