

Paskaidrojumi: Shēmā paredzēts uzstādīt aizlieguma zīmes uz rekonstruējamā ceļa un krustojumos ar pievedceļiem. Ceļa zīmes tiek izliktas atbilstoši apstiprinātai shēmai. Būvdarbu laikā tiks nodrošināta piekļuve īpašnieku īpašumiem. Shēmā nav norādītās priekšrocības, aizlieguma un rīkojuma <u>esošās ceļa zīmes</u>, kuras nekādā veidā neietekmē satiksmes organizācijas shēmā norādīto ceļazīmju kustību ierobežojumus.	Saskaņojumi:
---	---------------------



Paredzētie darbi – Esošā seguma demontāža, ierakuma un uzbēruma izbūve, konstruktīvo kārtu izbūve, apmaļu izbūve, asfaltbetona izbūve, labiekārtošanas un satiksmes organizācijas darbi.

Ceļa aprīkojumu uzstādīt atbilstoši LVS 77 "Ceļa zīmes" un MK noteikumu Nr.421 "Noteikumi par darba vietu aprīkošanu uz ceļiem" prasībām.

Darbu veicējam ir tiesības regulēt satiksmi darbu veikšanas laikā, ja rodas neparedzēti apstākļi, kurus ar darba vietas aprīkojuma shēmā esošajiem tehniskajiem līdzekļiem nav iespējams nekavējoties novērst.

Ceļa zīmes tiek izliktas atbilstoši apstiprinātai shēmai.

Tehnoloģiskas nepieciešamības gadījumā papildus šai shēmai var tikt izmantotas lokālo darba vietu aprīkošanai paredzētās shēmas Nr.2 un Nr.3

Būvobjekta nosaukums: **"Ozolu ielas pārbūve Lubānā"**

Pasūtītājs: Madonas novada pašvaldība

Būvuzņēmējs: SIA "OŠUKALNS", Reģ. Nr. 45403003353


(kartogrāfiskais materiāls no www.balticmaps.eu)

Darbu izpildes termiņš:

no 2026. gada 07. oktobra

līdz 2027. gada 17. maijam

 SIA "OŠUKALNS" Reģ. Nr.: 45403003353 Bebru iela 104a, Jēkabpils, LV-5201 Tālr.: 65237711 Fakss: 65237710 e-pasts: info@osukalns.lv	Satiksmes organizācijas shēma (Vispārīga)					
	Objekta nosaukums:	STADIJA		MĒROGS		
				nav		
		Lapa:	1	Lapu skaits:	3	
ATBILDĪGAIS BŪVDARBU VADĪTĀJS	Rasējums:	Darba vietas aprīkojuma shēma Nr. 1				
Reinis Rūrāns					29389094	
ATBILDĪGAIS PAR SATIKSMES ORGANIZĀCIJU						
Reinis Rūrāns	29389094					

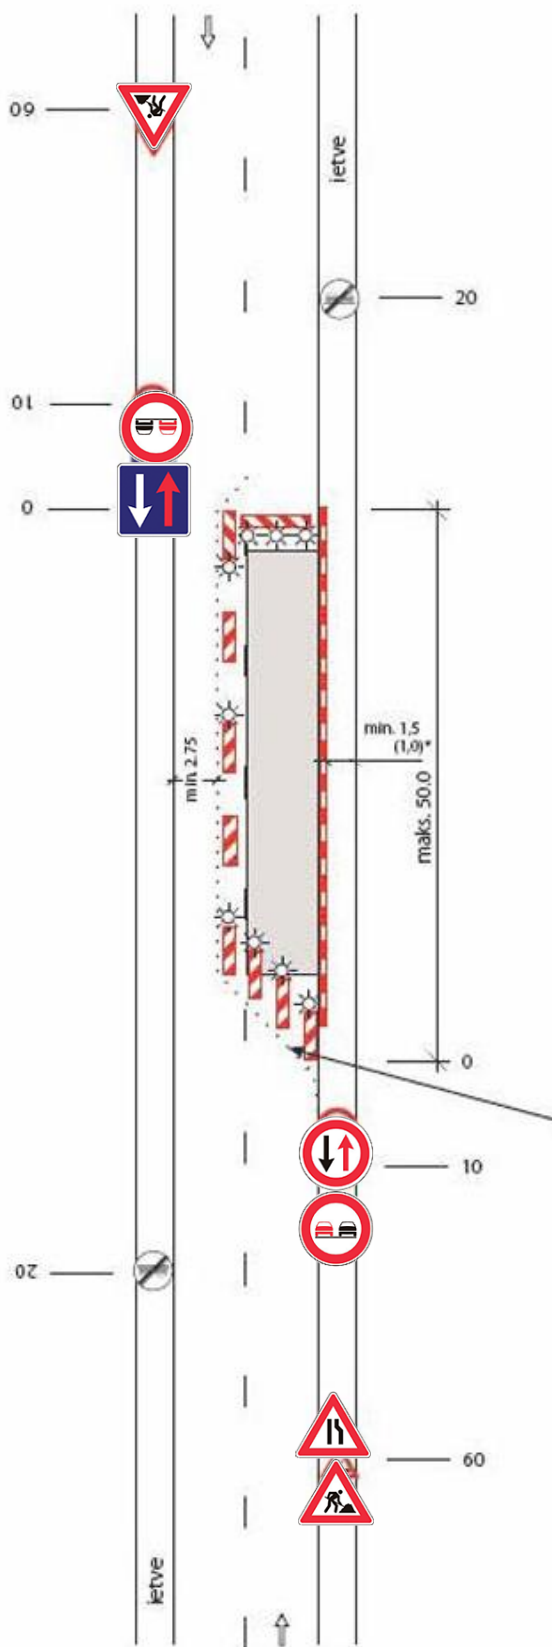

Satiksmes organizācijas shēma, veicot darbus:

- Ierakuma un uzbēruma būvniecība
- Konstruktīvo kārtu izbūve
- Asfaltbetona ieklāšanas darbi

Slēgta viena braukšanas josla,
divvirzienu satiksme organizēta ar ceļa zīmēm

Shēmā paredzēts uzstādīt brīdinājuma zīmes uz rekonstruējamā
ceļa un krustojumos ar pievedceļiem.

Ceļa zīmes tiek izliktas atbilstoši apstiprinātai shēmai.

Pasūtītājs: Madonas novada pašvaldība

Būvuzņēmējs:

SIA "OŠUKALNS", Reģ. Nr. 45403003353

Darbu izpildes termiņš:

no 2026. gada 07. oktobra


līdz 2027. gada 17. maijam

 SIA “OŠUKALNS” Reģ. Nr.: 45403003353 Bebru iela 104a, Jēkabpils, LV-5201 Tālr.: 65237711 Fakss: 65237710 e-pasts: info@osukalns.lv			Satiksmes organizācijas shēma (pārvietojamā)			
ATBILDĪGAIS BŪVDARBU VADĪTĀJS Reinis Rūrāns 29389094			Objekta nosaukums: “Ozolu ielas pārbūve Lubānā”	STADIJA		MĒROGS
						nav
				Lapa: 2	Lapu skaits: 3	
ATBILDĪGAIS PAR SATIKSMES ORGANIZĀCIJU Reinis Rūrāns 29389094			Rasējums: Darba vietas aprīkojuma shēma Nr. 2			

Satiksmes organizācijas shēma, veicot darbus:

- Īslaicīgie mobilie darbi
- Horizontālā apzīmējuma uzklāšana

Būvdarbu zonas garums ne vairāk par 50m.

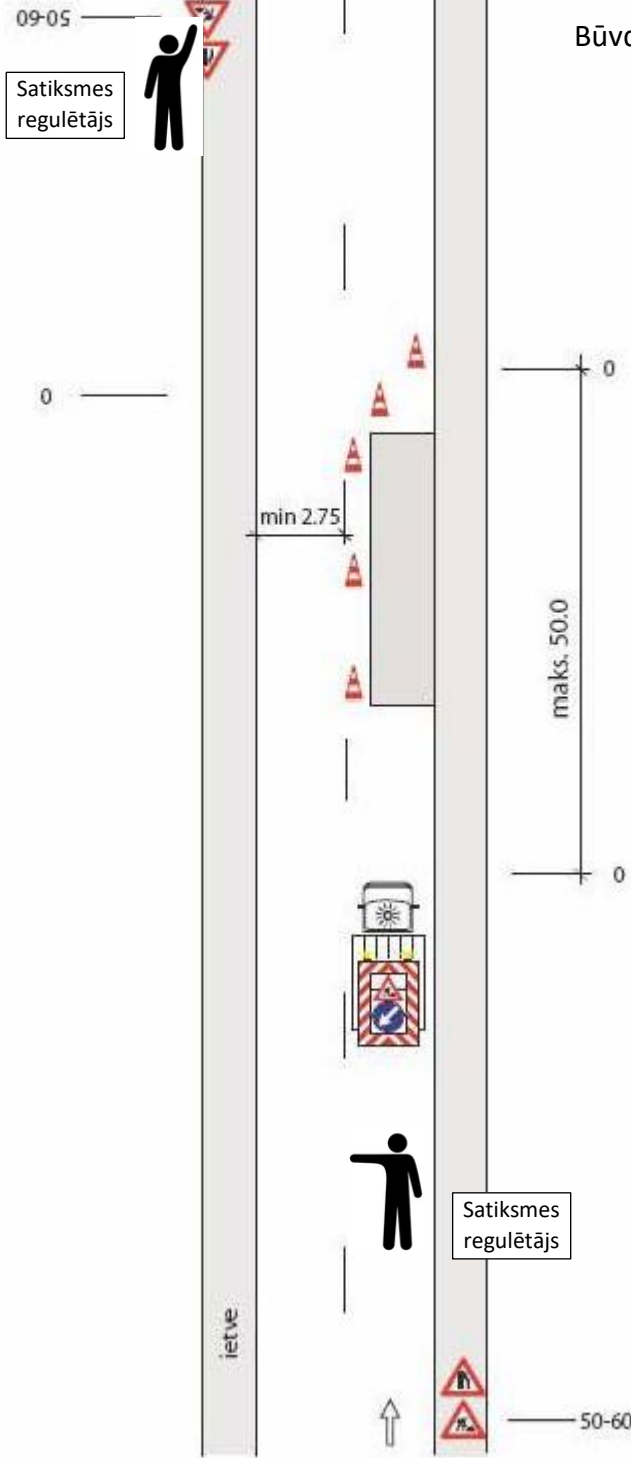

Pasūtītājs: Madonas novada pašvaldība

Būvuzņēmējs:

SIA "OŠUKALNS", Reģ. Nr. 45403003353

Darbu izpildes termiņš:

no 2026. gada 07. oktobra

līdz 2027. gada 17. maijam

 SIA “OŠUKALNS” Reģ. Nr.: 45403003353 Bebri iela 104a, Jēkabpils, LV-5201 Tālr.: 65237711 Fakss: 65237710 e-pasts: info@osukalns.lv ošukalns			Satiksmes organizācijas shēma (pārvietojamā)			
			(Īslaicīgie mobilie darbi.)			
			Objekta nosaukums: “Ozolu ielas pārbūve Lubānā”	STADIJA		MĒROGS
						nav
				Lapa: 3	Lapu skaits: 3	
ATBILDĪGAIS BŪVDARBU VADĪTĀJS			Rasējums:	Darba vietas aprīkojuma shēma Nr. 3		
Reinis Rūrāns	29389094					
ATBILDĪGAIS PAR SATIKSMES ORGANIZĀCIJU						
Reinis Rūrāns	29389094					