




FASĀDE ASĪS 7 - 1,
1:200

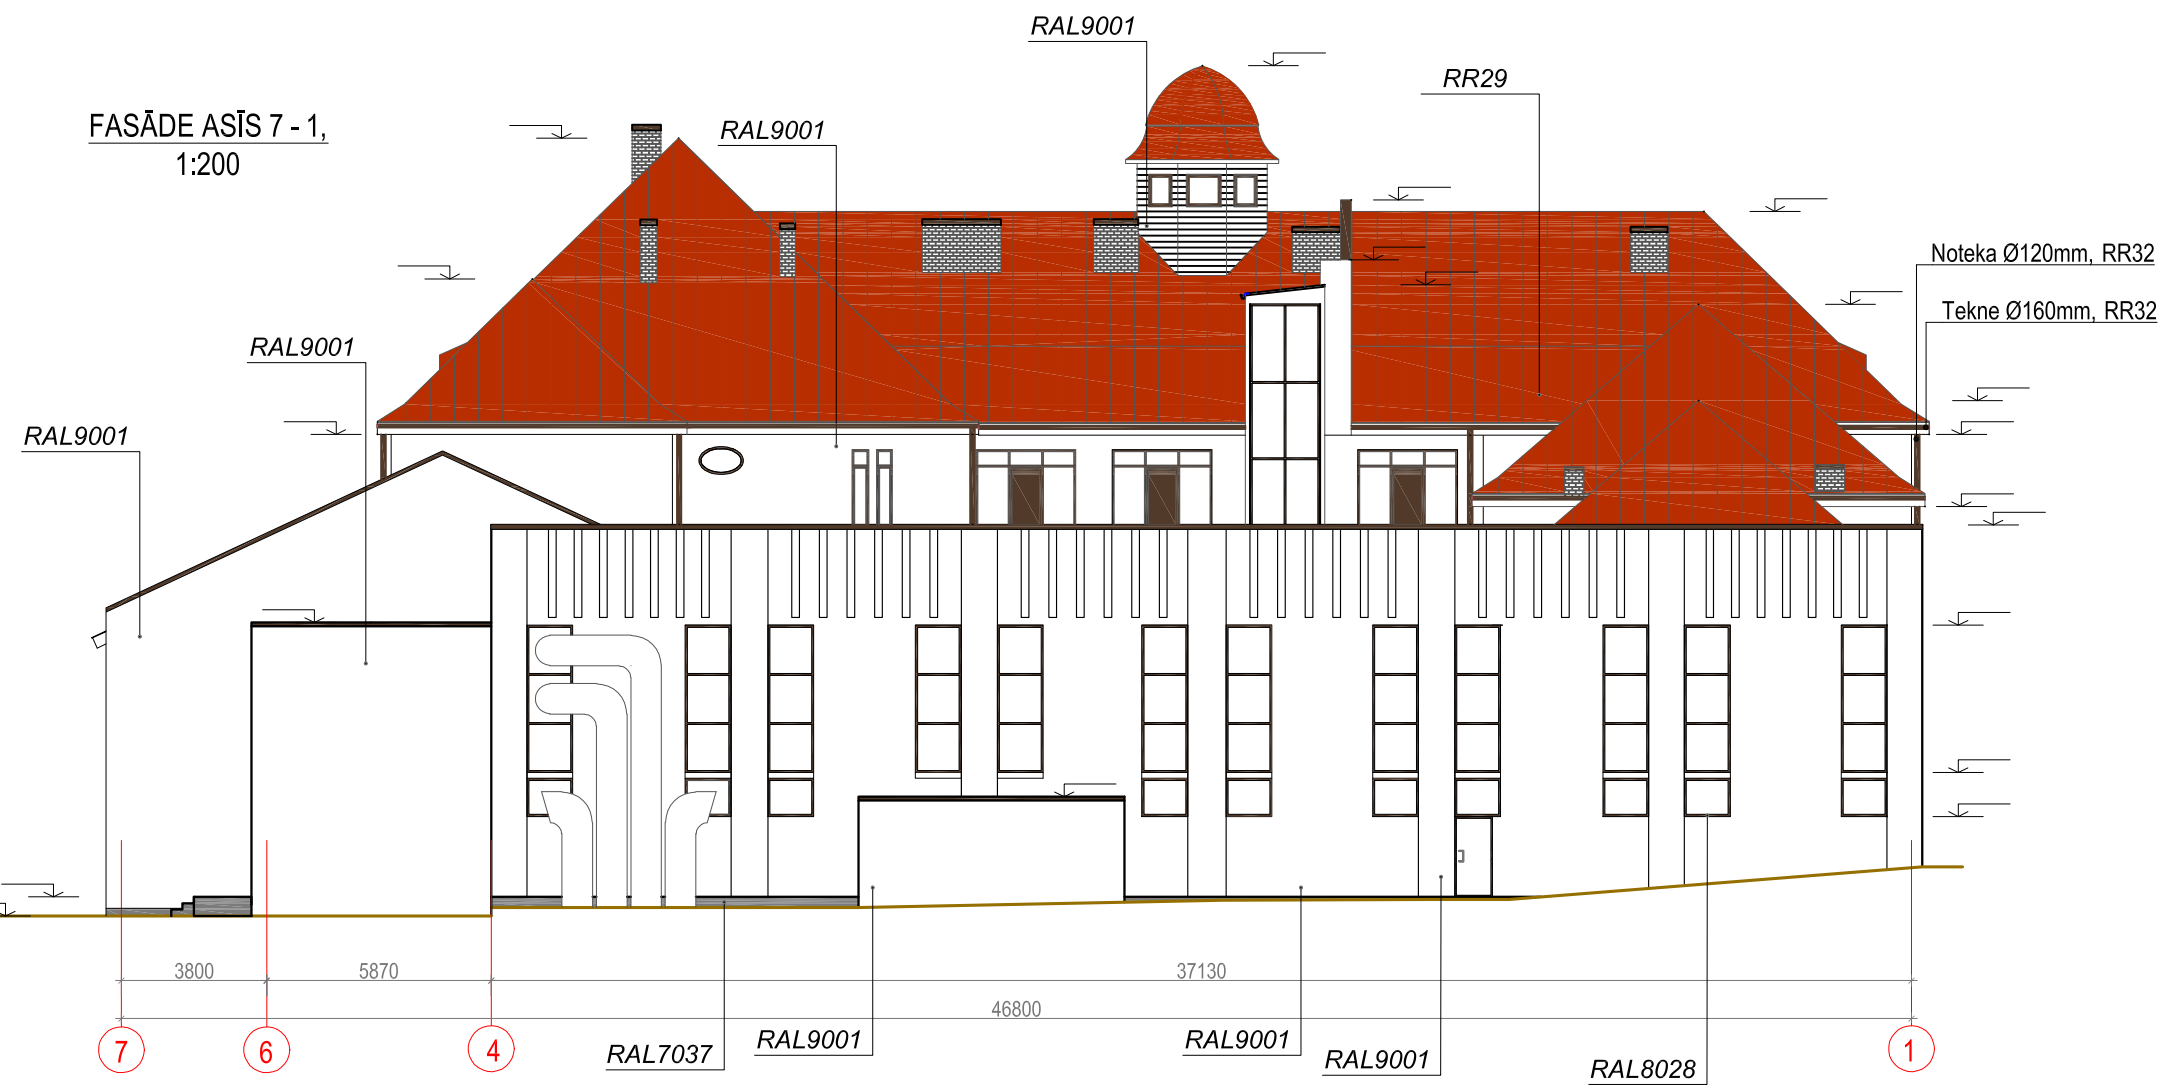


FASĀDE ASĪS G - E,
1:200

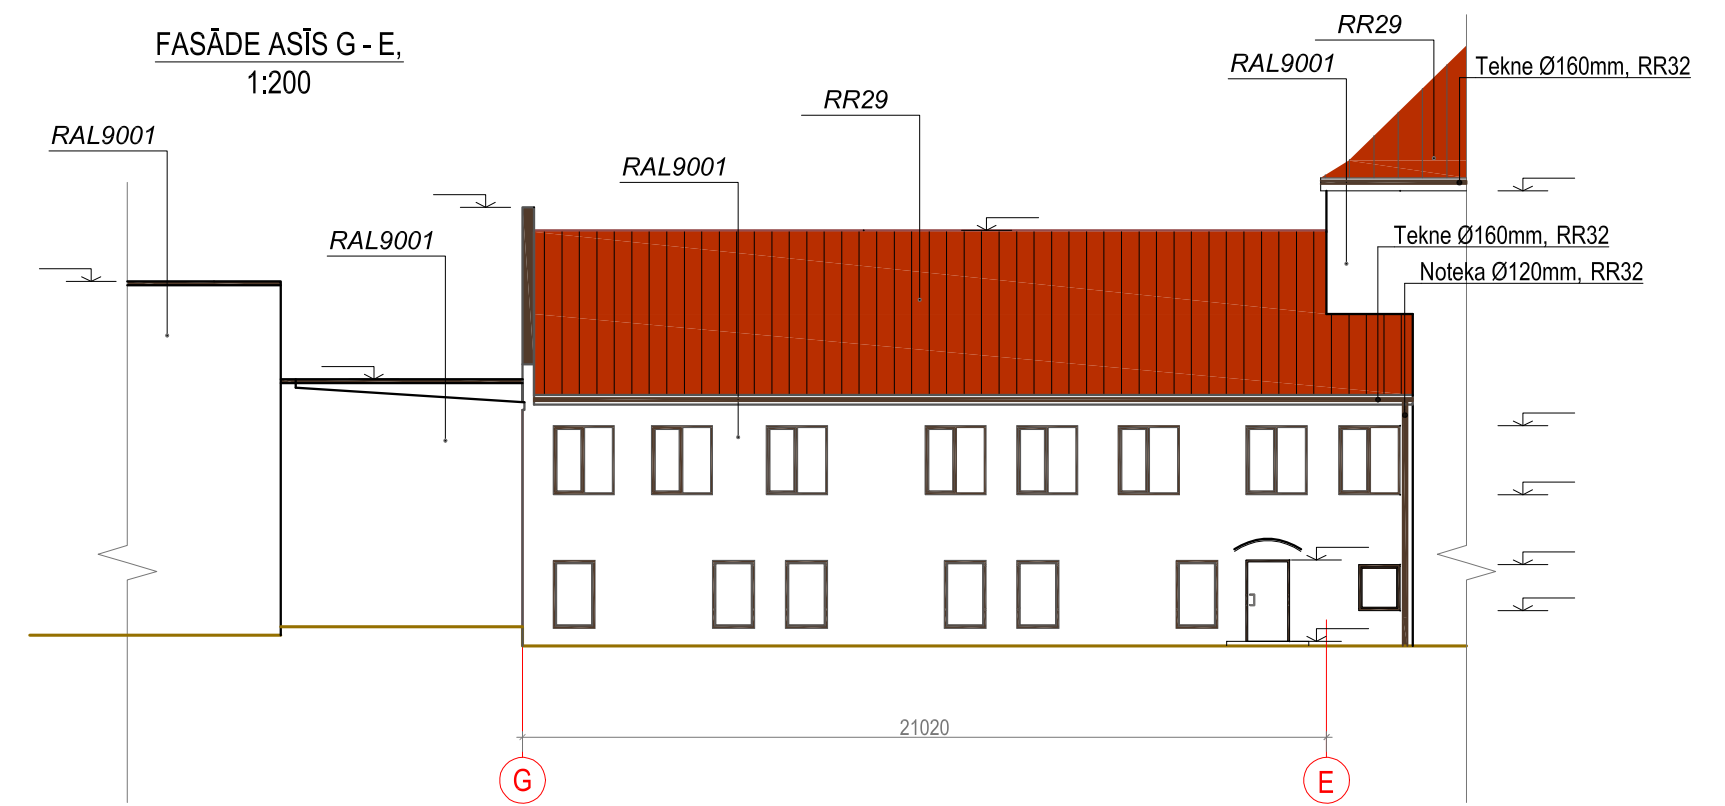


FASĀDE ASĪS 5 - 7,
1:200

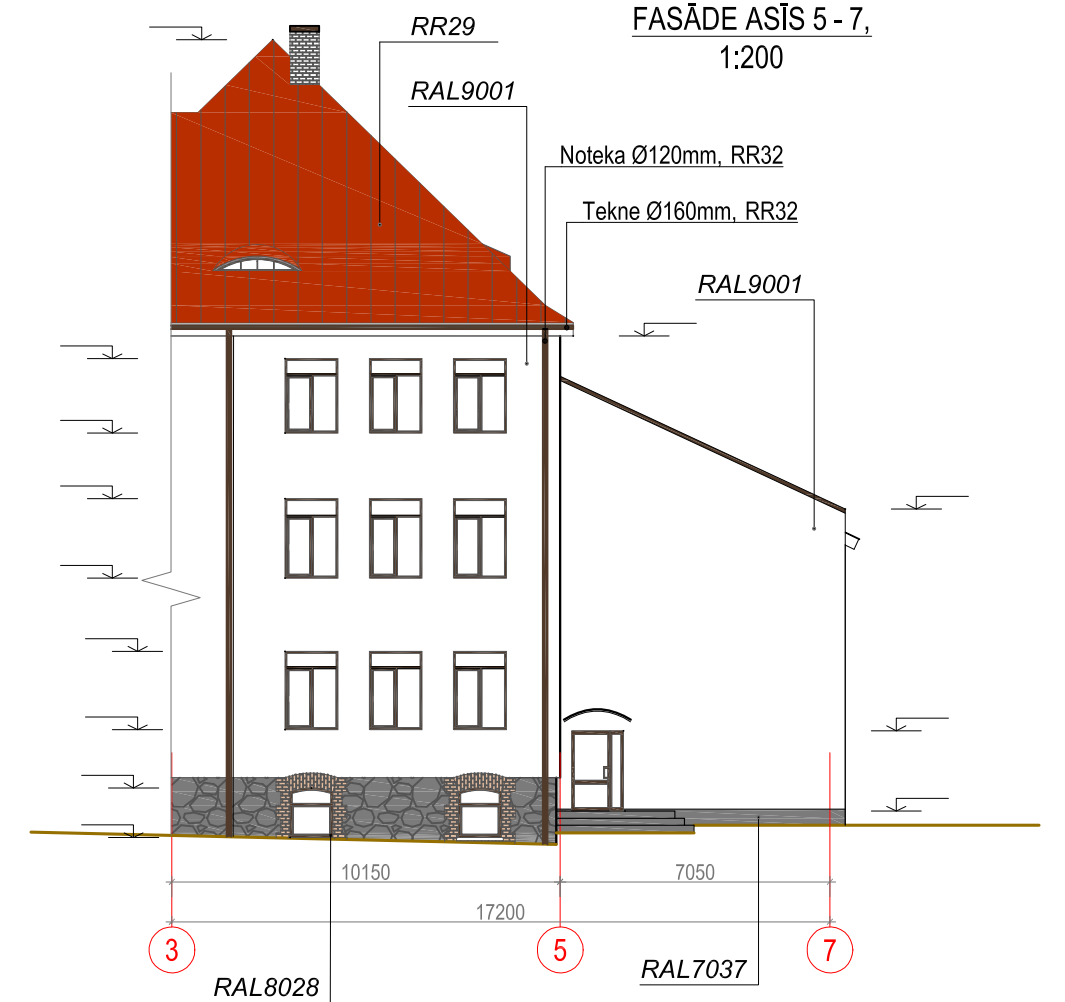

FASĀDE ASĪS A - I,
1:200

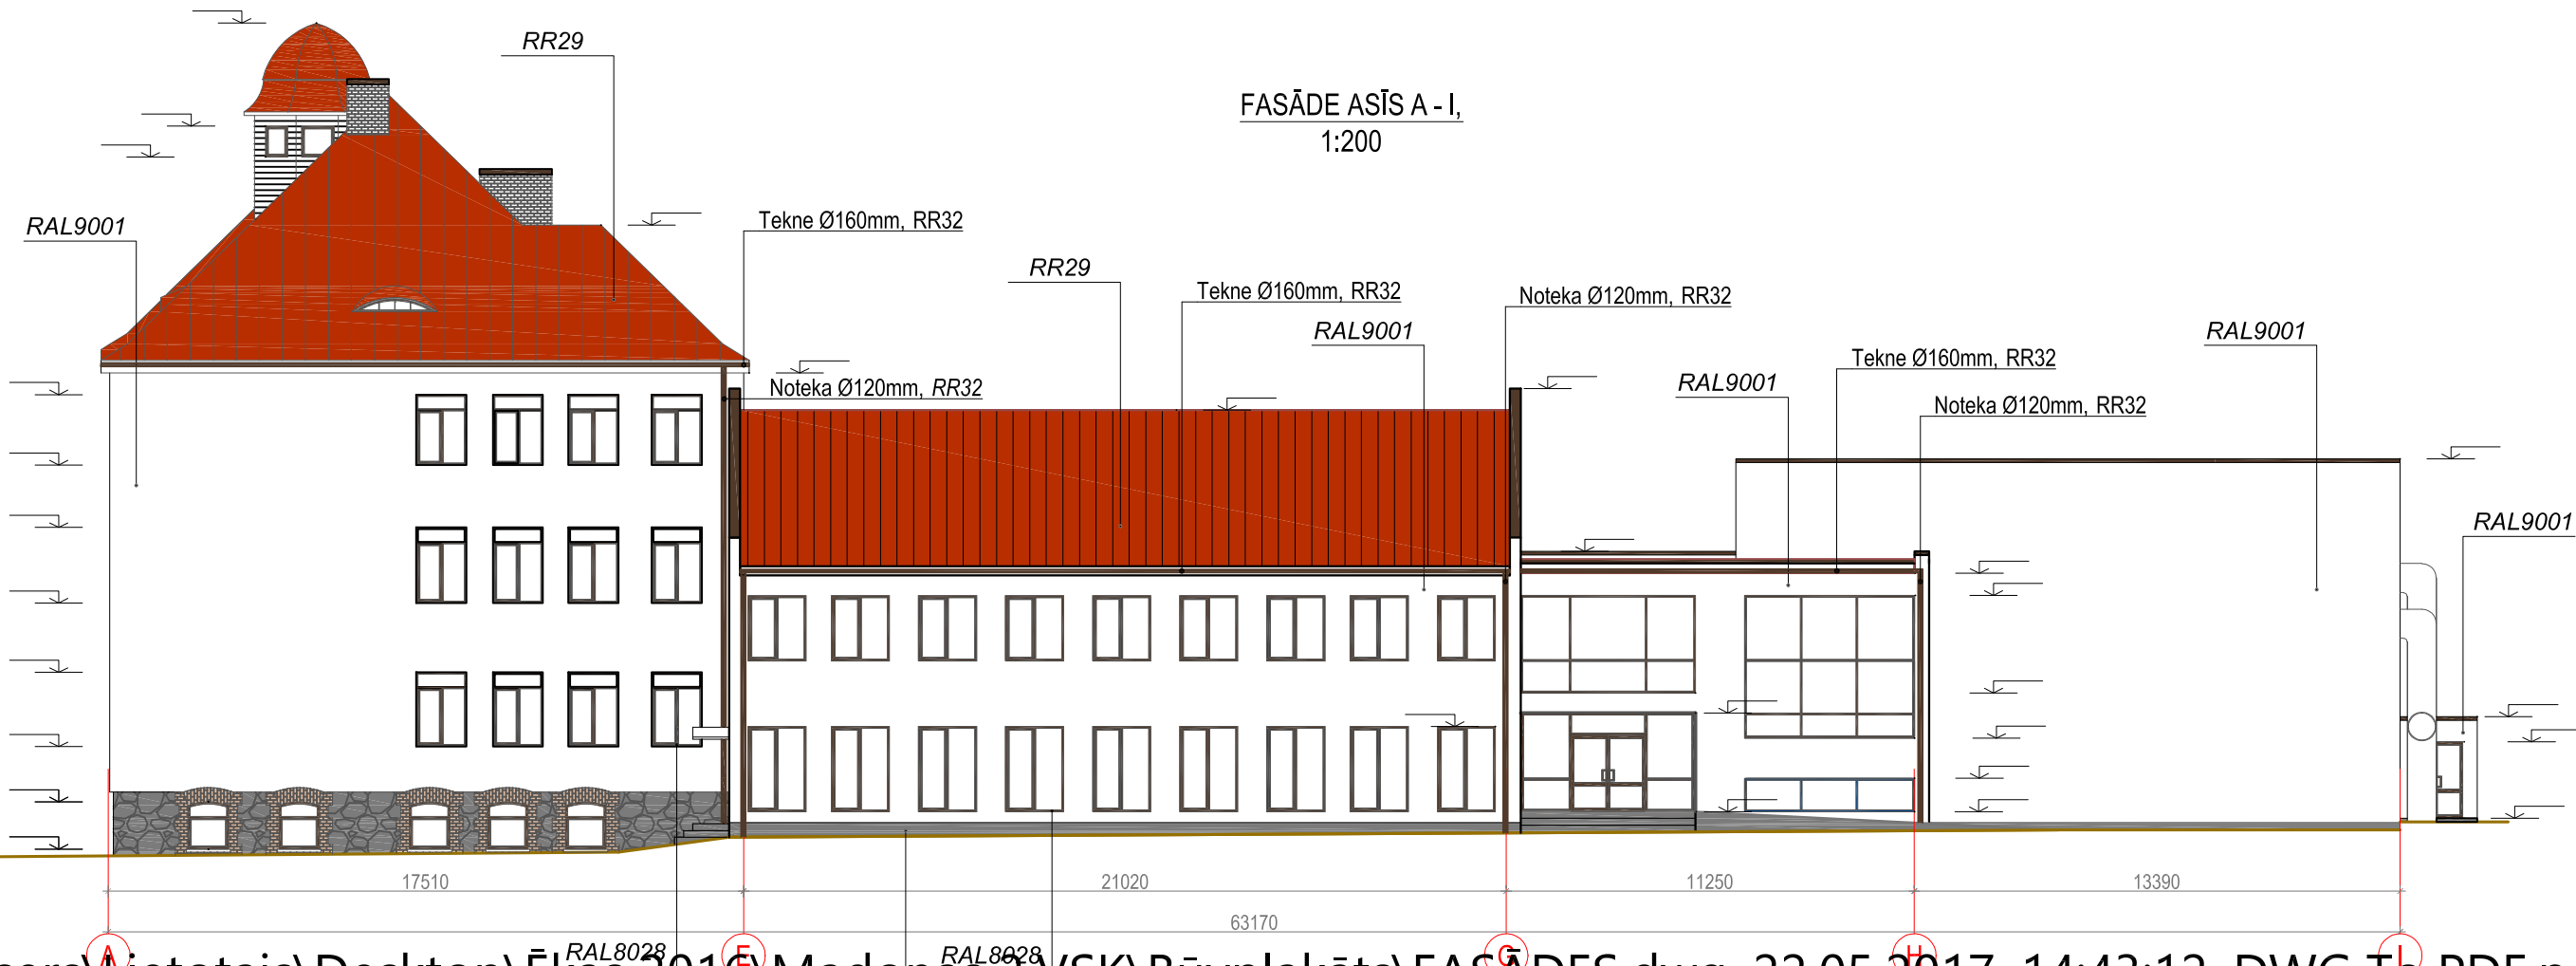

	Dārza iela 20a, Lazdona LV-4824 Tālr. 48-22867 Reg.Nr. 55403015621, Bra., Nr 1200-R		MADONAS VALSTS ĢIMNĀZIJAS ĒKU KOMPLEKSA UN STADIONA PĀRBŪVE	
	Pasūtītājs: Madonas novada pašvaldība		Adrese: Skolas iela 10, Madona, Madonas novads.	
Būvproj. vad. J. Moris	12.01.2017.	Rasējums:	Fasādes	
Būvproj.d.vad. J. Moris	12.01.2017.	Mērogs: 1:200 Dat: 01.17. Lapa: AR-11 Lapas: 11		
Izstrādāja E. Trizna	12.01.2017.	Stadija: MBP		