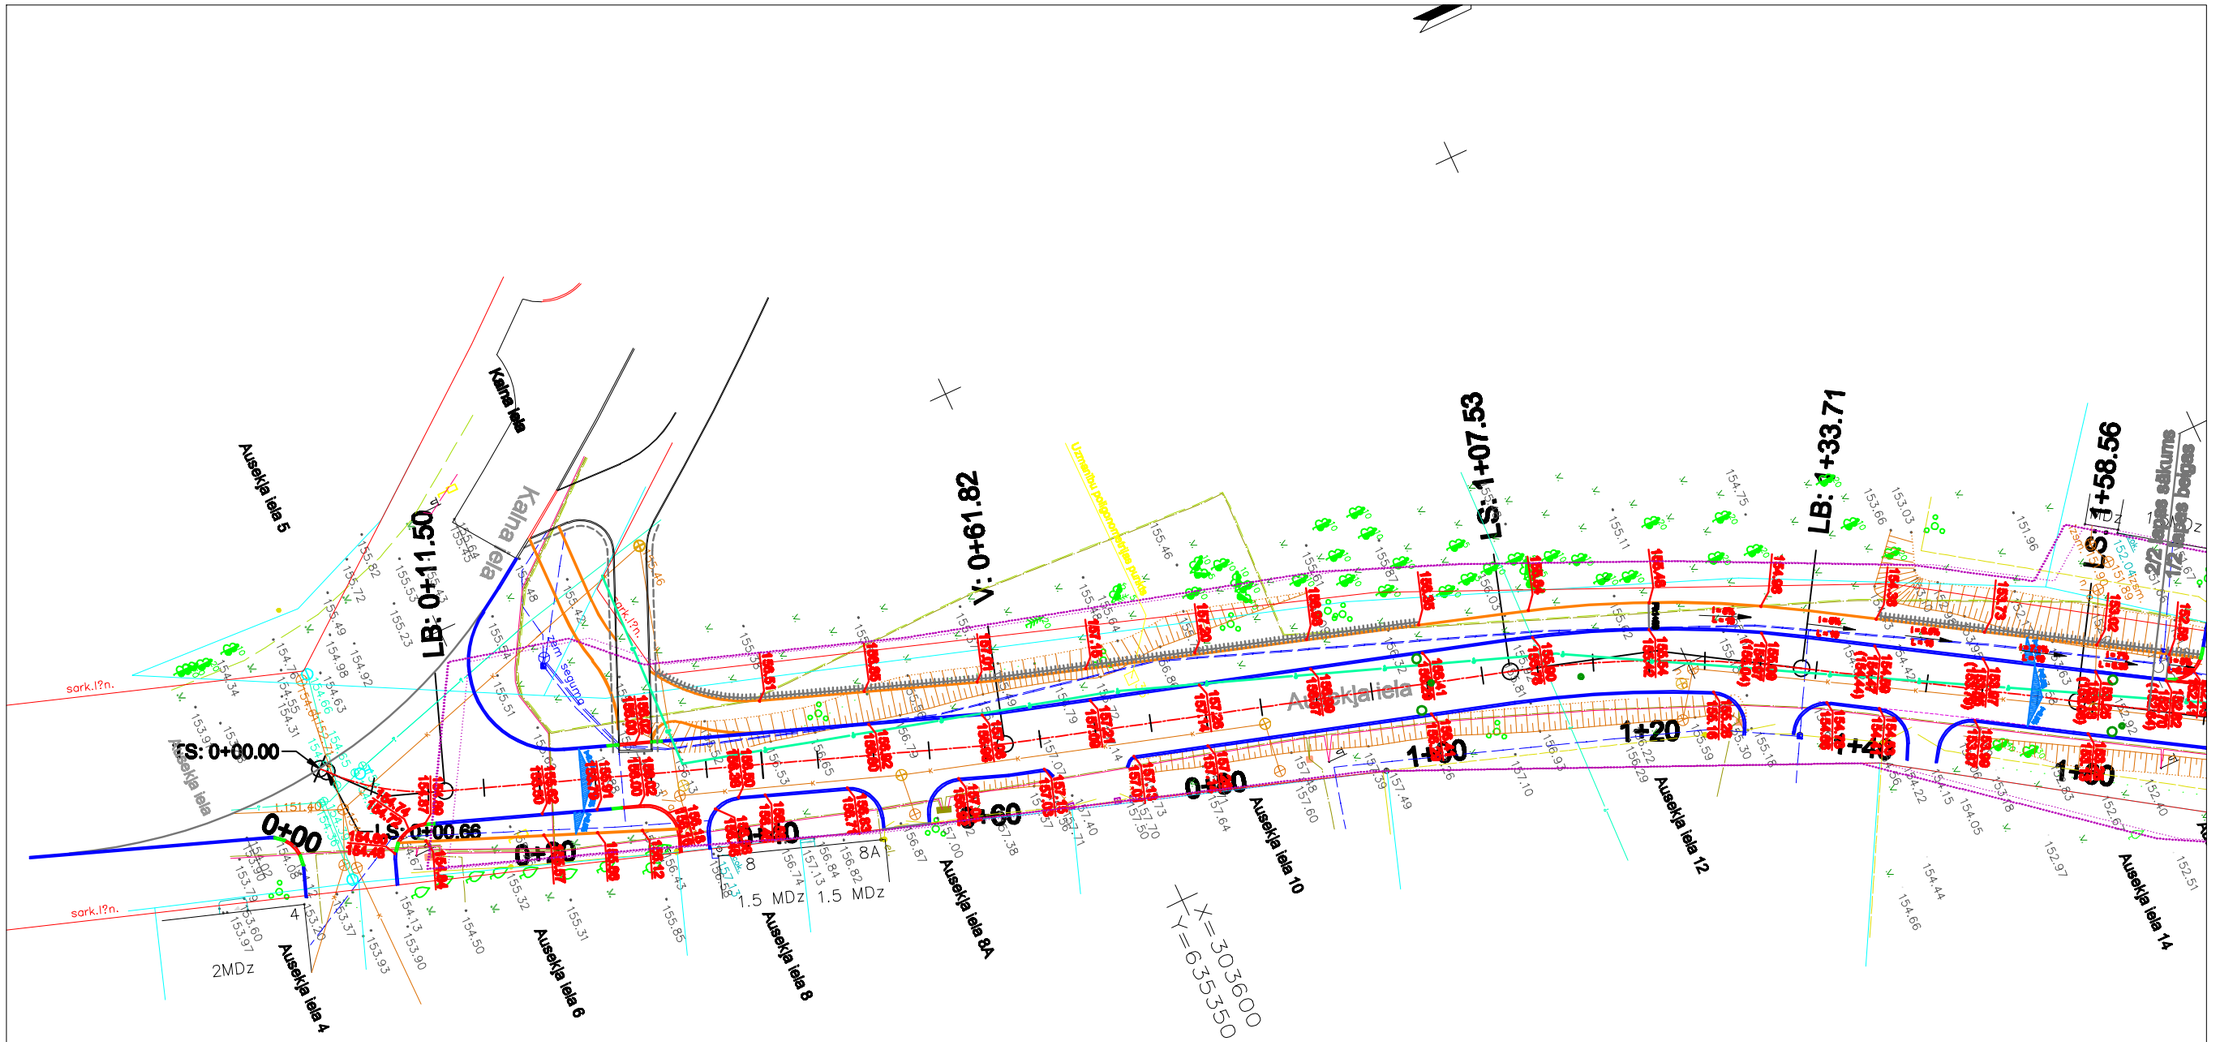

Apzīmējumi:

- ***apmale BR 100.20.8***
- ***apmale BR 100.30.15***
- ***apmale BR 100.30/22.15***
- ***apmale BR 100.22.15***
- ***margas***
- 152.82 - projektēta augstuma atzīme uz apmales
- 152.70 - projektēta augstuma atzīme uz asfalta seguma pie apmales
- (152.64) - ***projektēta augstuma atzīme uz bruģa seguma pie apmales***
- ***projektētais žogs***
- ***-stāvvietu atdalījums ar krāsaino bruģakmeni***
- 7 % - gājēju ietves garenslīpums
- i=0.25 - attālums

"IK projekts" SIA Dūņu iela 8, Liepāja, LV - 3402 tel. 634 89238 fax 634 89234		***Pasūtītājs:***	**Madonas novada pašvaldība reģ. Nr. 90000054572 Saieta laukums1,Madona, LV - 4801**
		Projekta Nr.:	***C08/09***
	Paraksts	***Datums***	Ausekļa ielas rekonstrukcija no Kalna līdz Veidenbauma ielai, Madonā
Būvprojekta vadītāja ***I.Mežole-Unte***		***08.09***	Vertikālais plānojums
Projektēja ***I.Jankovska***		***08.09***	***Stadija*** ***TP*** ; ***Rasējums*** ***3*** ; ***Lapa*** ***1/2*** ; ***Marka*** ***GT***
			Mērogs 1:500