



Konstrukcijas tips IV

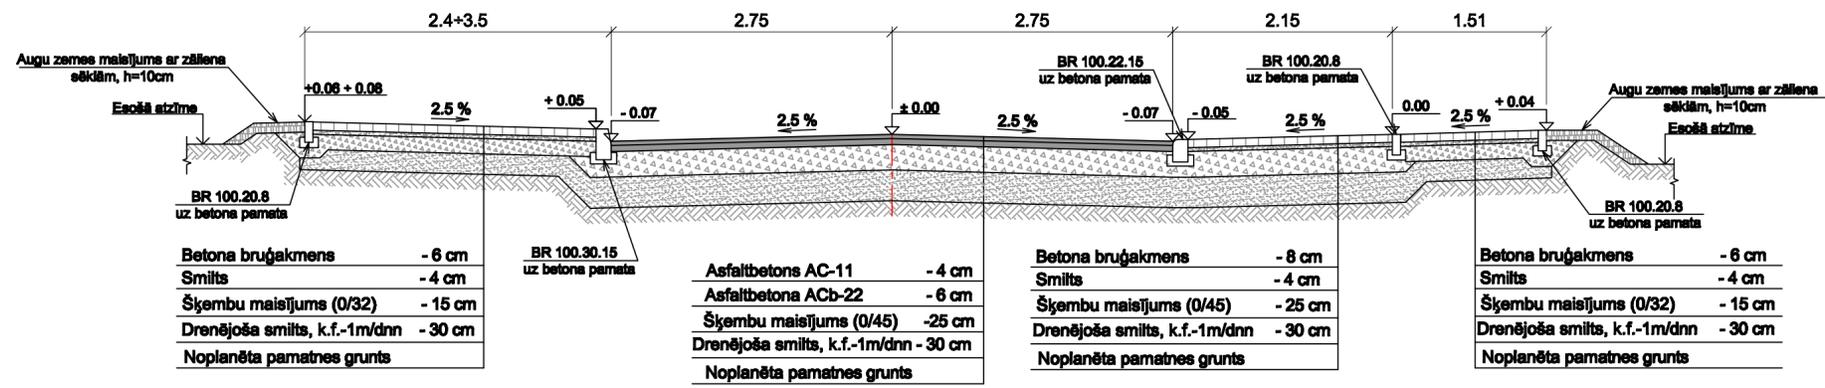

Konstrukcijas tips IV

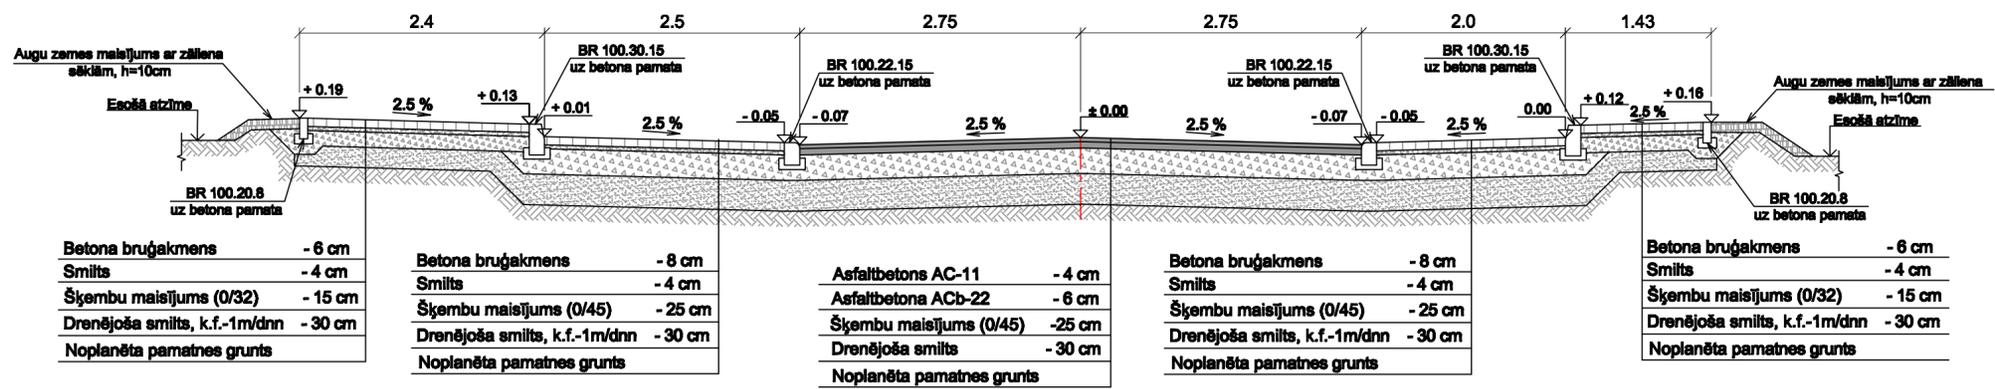

	"IK projekts" SIA Dūņu iela 8, Liepāja, LV - 3402 tel. 63489238 fax 63489234		Pasūtītājs: Madonas novada pašvaldība reģ. Nr. 90000054572 Saieta iaukums1, Madona, LV - 4801								
			Projekta Nr.: C08/09								
Paraksts      Datums			Ausekļa ielas rekonstrukcija no Kalna iela līdz Veidenbauma ielai, Madonā  Konstrukcijas tipi IV, V  Mērogs 1:50								
Būvprojekta vadītāja	I.Mežole-Unte	08.09									
Projektēja	I.Jankovska	08.09									
			<table border="1"> <tr> <td>Stadija</td> <td>Res-jums</td> <td>Lapa</td> <td>Marka</td> </tr> <tr> <td>TP</td> <td>12</td> <td>1/1</td> <td>GT</td> </tr> </table>	Stadija	Res-jums	Lapa	Marka	TP	12	1/1	GT
Stadija	Res-jums	Lapa	Marka								
TP	12	1/1	GT								