



Nobrauktuves tips II

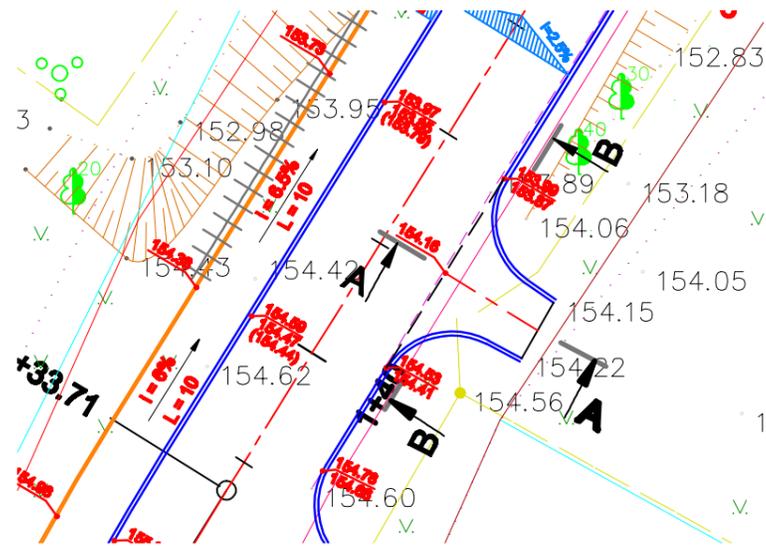


Griezums A - A

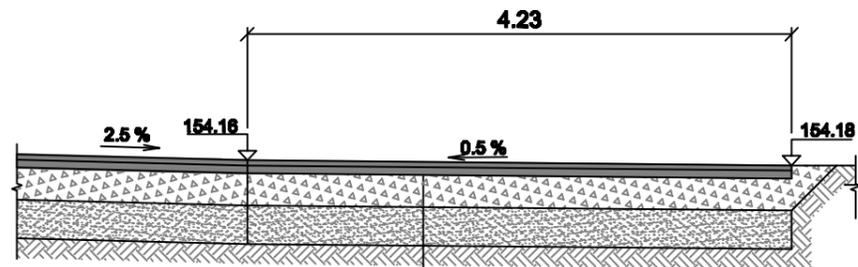

Asfaltbetons AC-11	- 4 cm
Asfaltbetona ACb-22	- 6 cm
Šķembu maisījums (0/45)	-25 cm
Drenējoša smiltis, k.f.-1m/dnn	- 30 cm
Noplanēta pamatnes grunts	

Griezums B - B

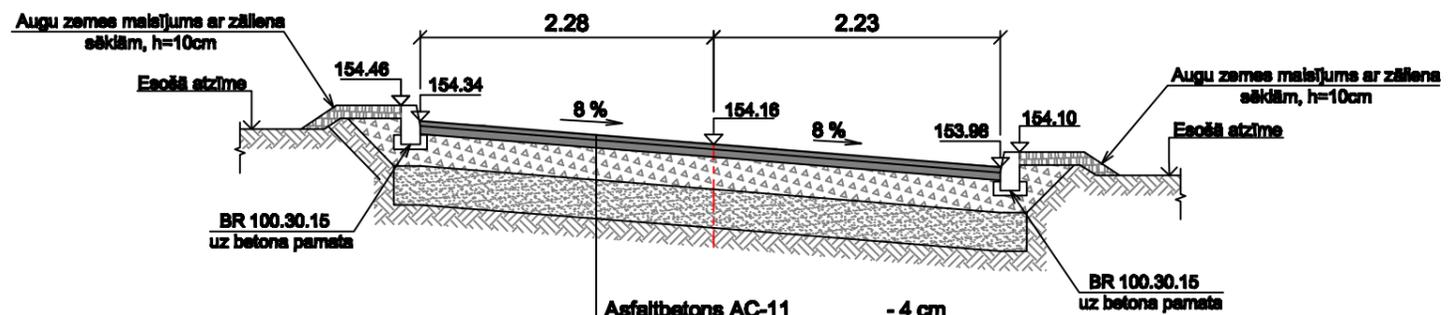

Asfaltbetons AC-11	- 4 cm
Asfaltbetona ACb-22	- 6 cm
Šķembu maisījums (0/45)	-25 cm
Drenējoša smiltis, k.f.-1m/dnn	- 30 cm
Noplanēta pamatnes grunts	

Apzīmējumi:

- - apmale BR 100.20.8
- - apmale BR 100.30.15
- - apmale BR 100.30/22.15
- - apmale BR 100.22.15
- | | | | - margas
- 152.82 - projektēta augstuma atzīme uz apmales
- 152.70 - projektēta augstuma atzīme uz asfalta seguma pie apmales
- (162.64) - projektēta augstuma atzīme uz bruģa seguma pie apmales
- - projektētais žogs
- - stāvvietu atdalījums ar krāsaino bruģakmeni
- 7% - gājēju ietves garenslīpums
- L=6.28 - attālums



"IK projekts" SIA
Dūņu iela 8,
Liepāja, LV - 3402
tel. 634 89238
fax 634 89234

Pasūtītājs: Madonas novada pašvaldība
reģ. Nr. 90000054572
Saieta laukums1, Madona, LV - 4801

Projekta Nr.: C08/09

		Paraksts	Datums	Ausekļa ielas rekonstrukcija no Kalna iela līdz Veidenbauma ielai, Madonā				
Būvprojekta vadītāja	I.Mežole-Unte		08.09	Nobrauktuves tips II Griezumi A - A, B - B	Stadija	Resējums	Lapa	Marka
Projektēja	I.Jankovska		08.09		TP	14	1/1	GT

Mērogs 1:250, griezumam 1:50