



Nobrauktuves tips I

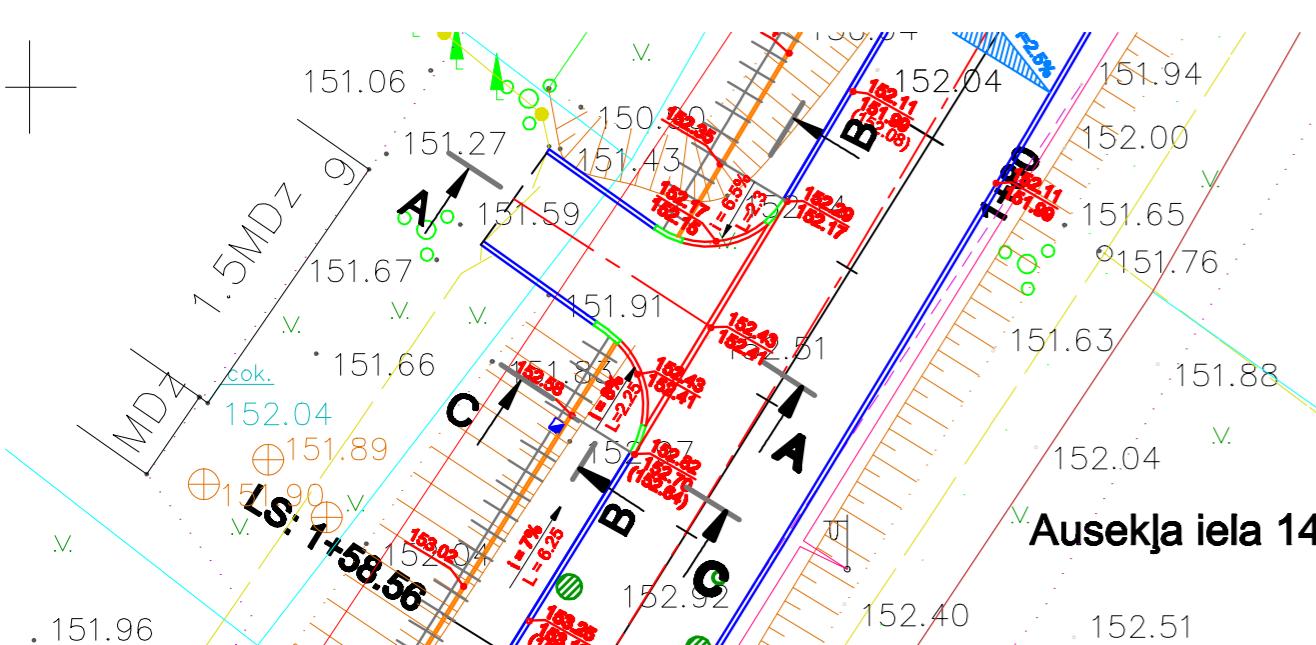

Griezums A - A

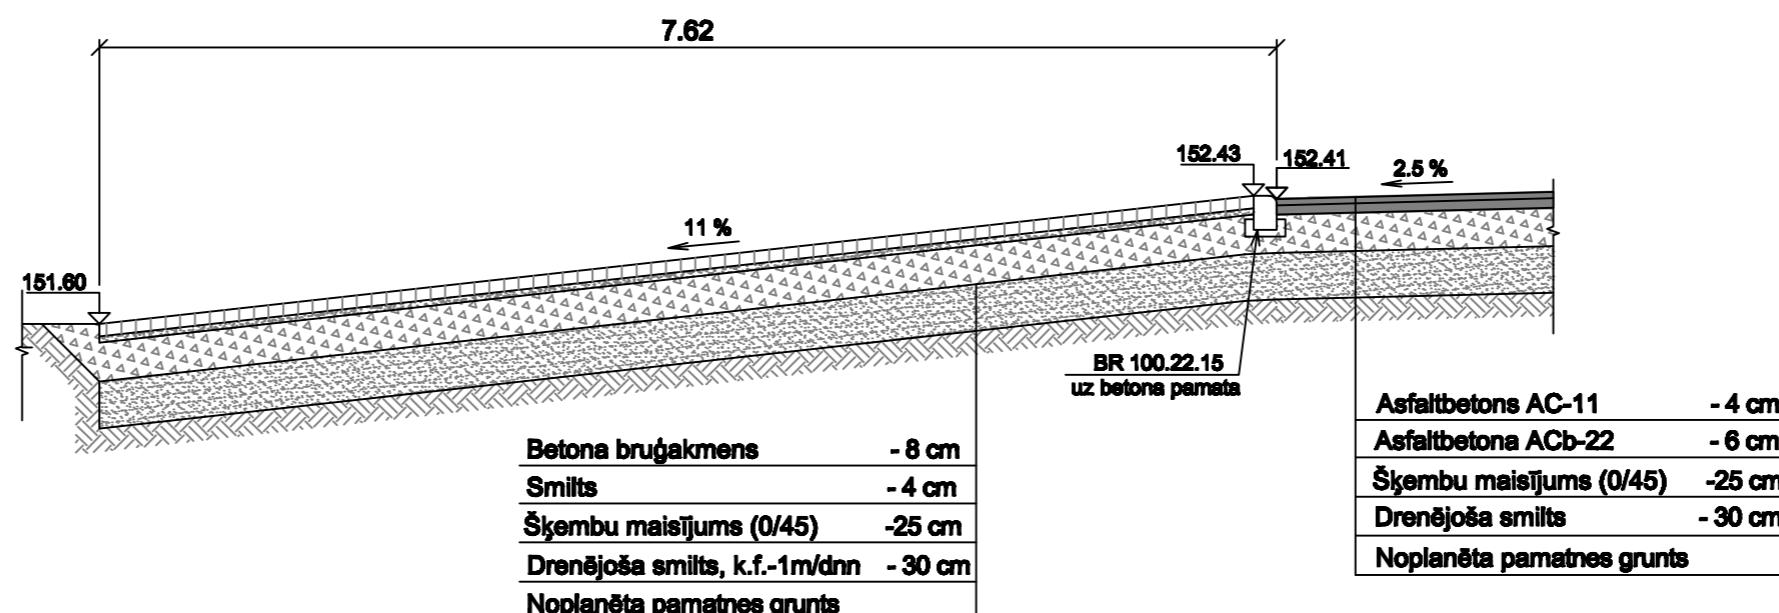

Apzīmējumi:

- apmale BR 100.20.8
 - apmale BR 100.30.15
 - apmale BR 100.30/22.15
 - apmale BR 100.22.15
 - margas

152.82 - projektēta augstuma atzīme uz apmales

152.70 - projektēta augstuma atzīme uz asfalta seguma pie apmales

(152.84) - projektēta augstuma atzīme uz bruģa seguma pie apmales


 - projektētais žogs

 - stāvvietu atdalījums ar krāsalno bruģakmeni
 - gājēju ietves garenslīpums
 - attālums


7 % ➔

10.26

Griezums B - B

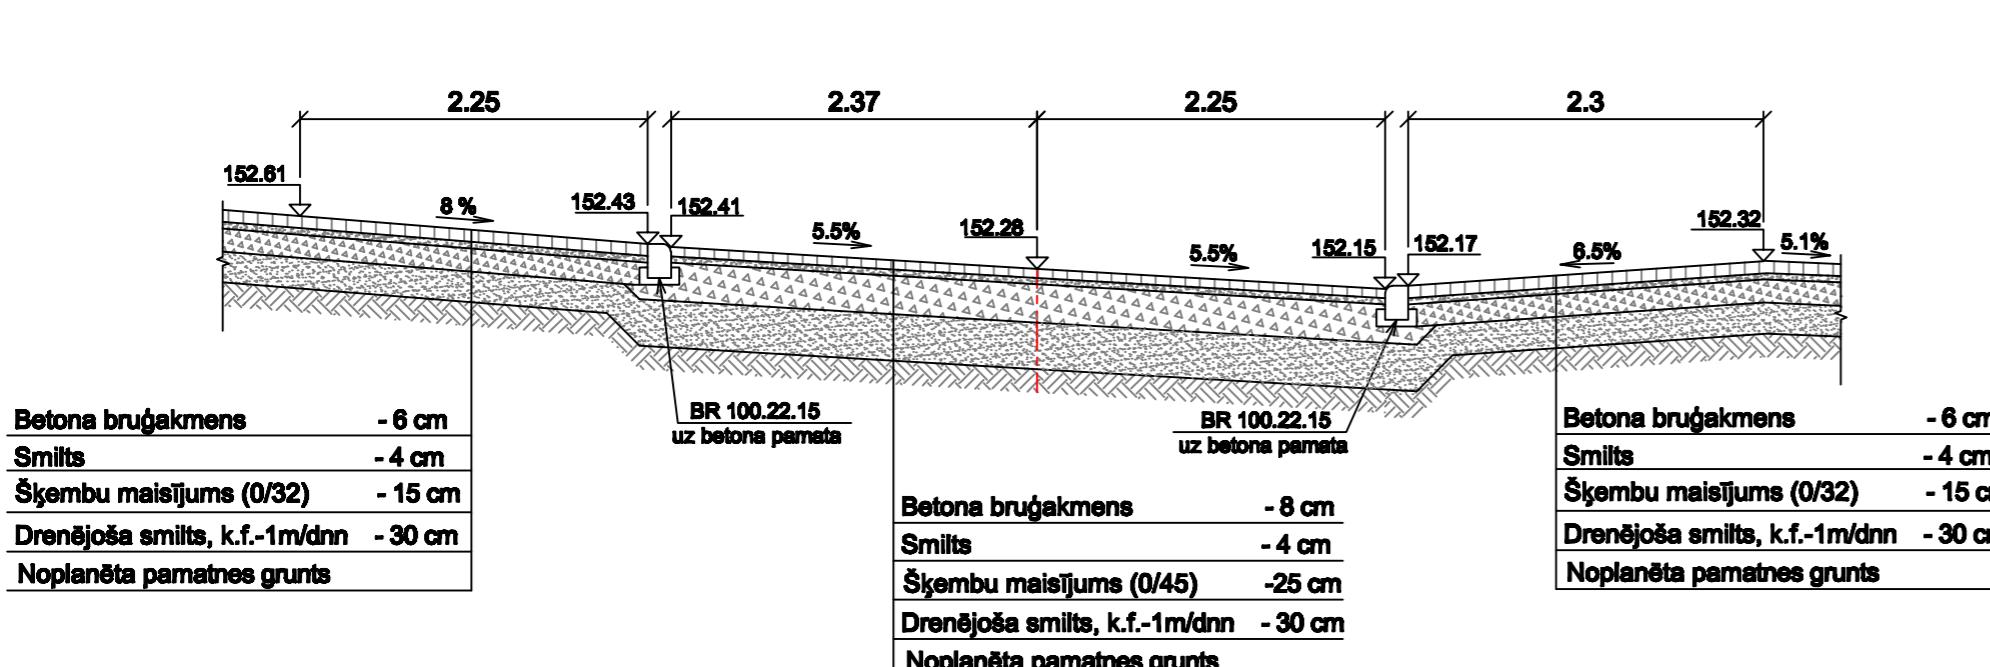

Griezums C - C

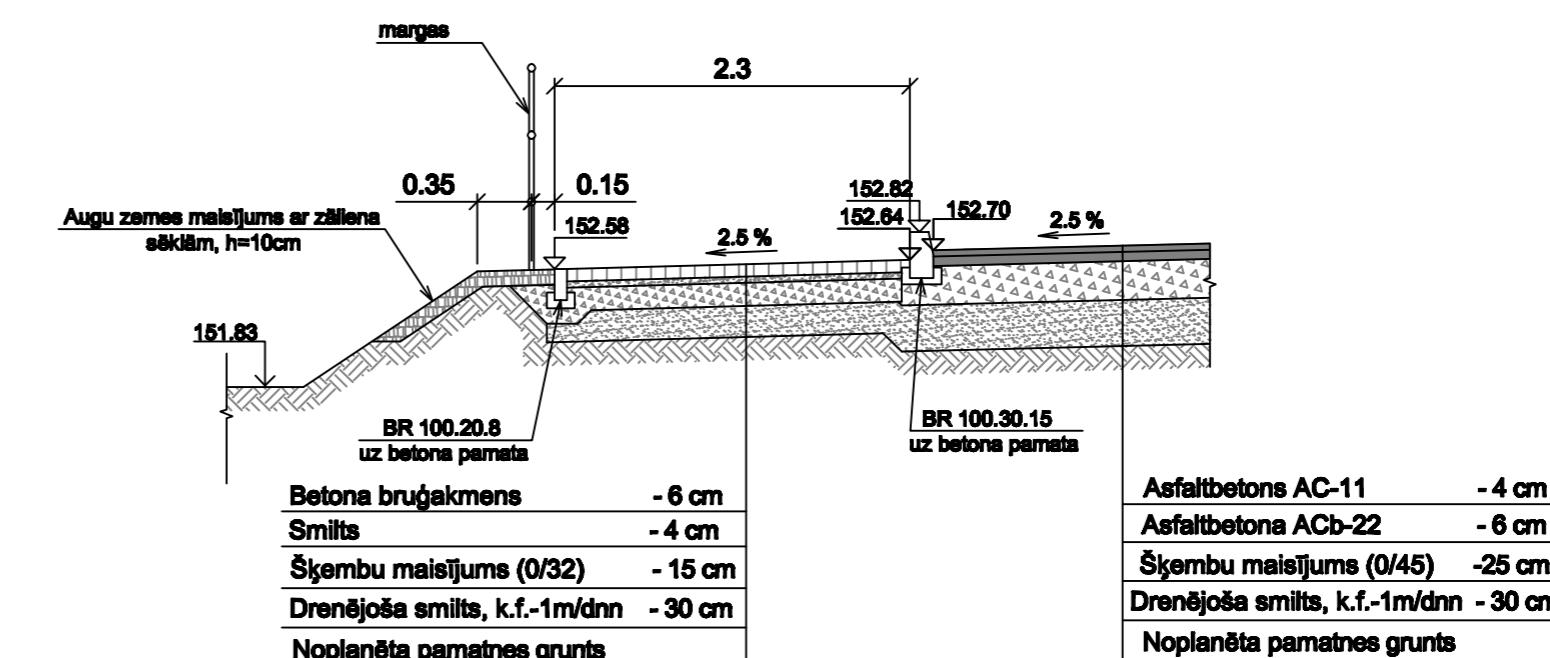

"IK projekts" SIA
Dūņu iela 8,
Liepāja, LV - 3402
tel. 634 89238
fax 634 89234

1

1

**Madonas novada pašvaldība
reģ. Nr. 90000054572
Saieta laukums 1, Madona, LV - 4801**

Skats

Mērogs 1:250, griezumiem 1:50