



GRIEZUMS 1-1

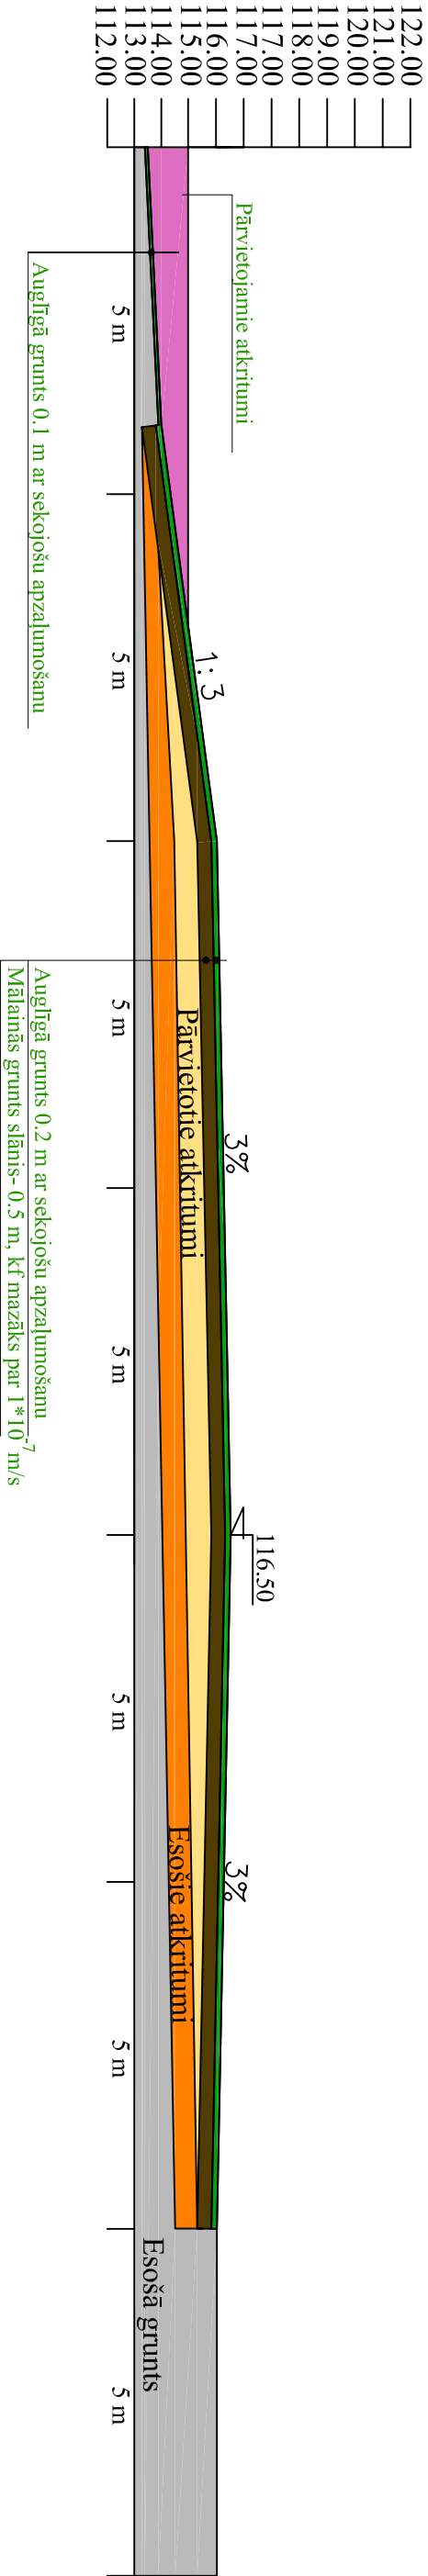

Amats	Uzvārds	Paraksts	Datums	Būvobjekta nosaukums	Atkritumu izgāztuves rekultivācija "Pēries" Mētrienas pagastā, Madonas novadā			
Būvprojekta vad.	Z.Gutāns		11.11.2011.					
Izstrādāja	M.Mincāns		11.11.2011.	Lapas saturs	Rekultivācijas griezums pēc būvdarbiem (griezums 1-1)			
Pārbaudīja	Z.Gutāns		11.11.2011.					
				Projekta nr.				
Pasūtījuma Nr.				Stadija	Makā un Nr.	lapu skaits	mērogs	
Arhīva reģistrācijas Nr.				TP	GP 3		1:250	