


VIRTUVES TEHNALOĢIJA

M1:100

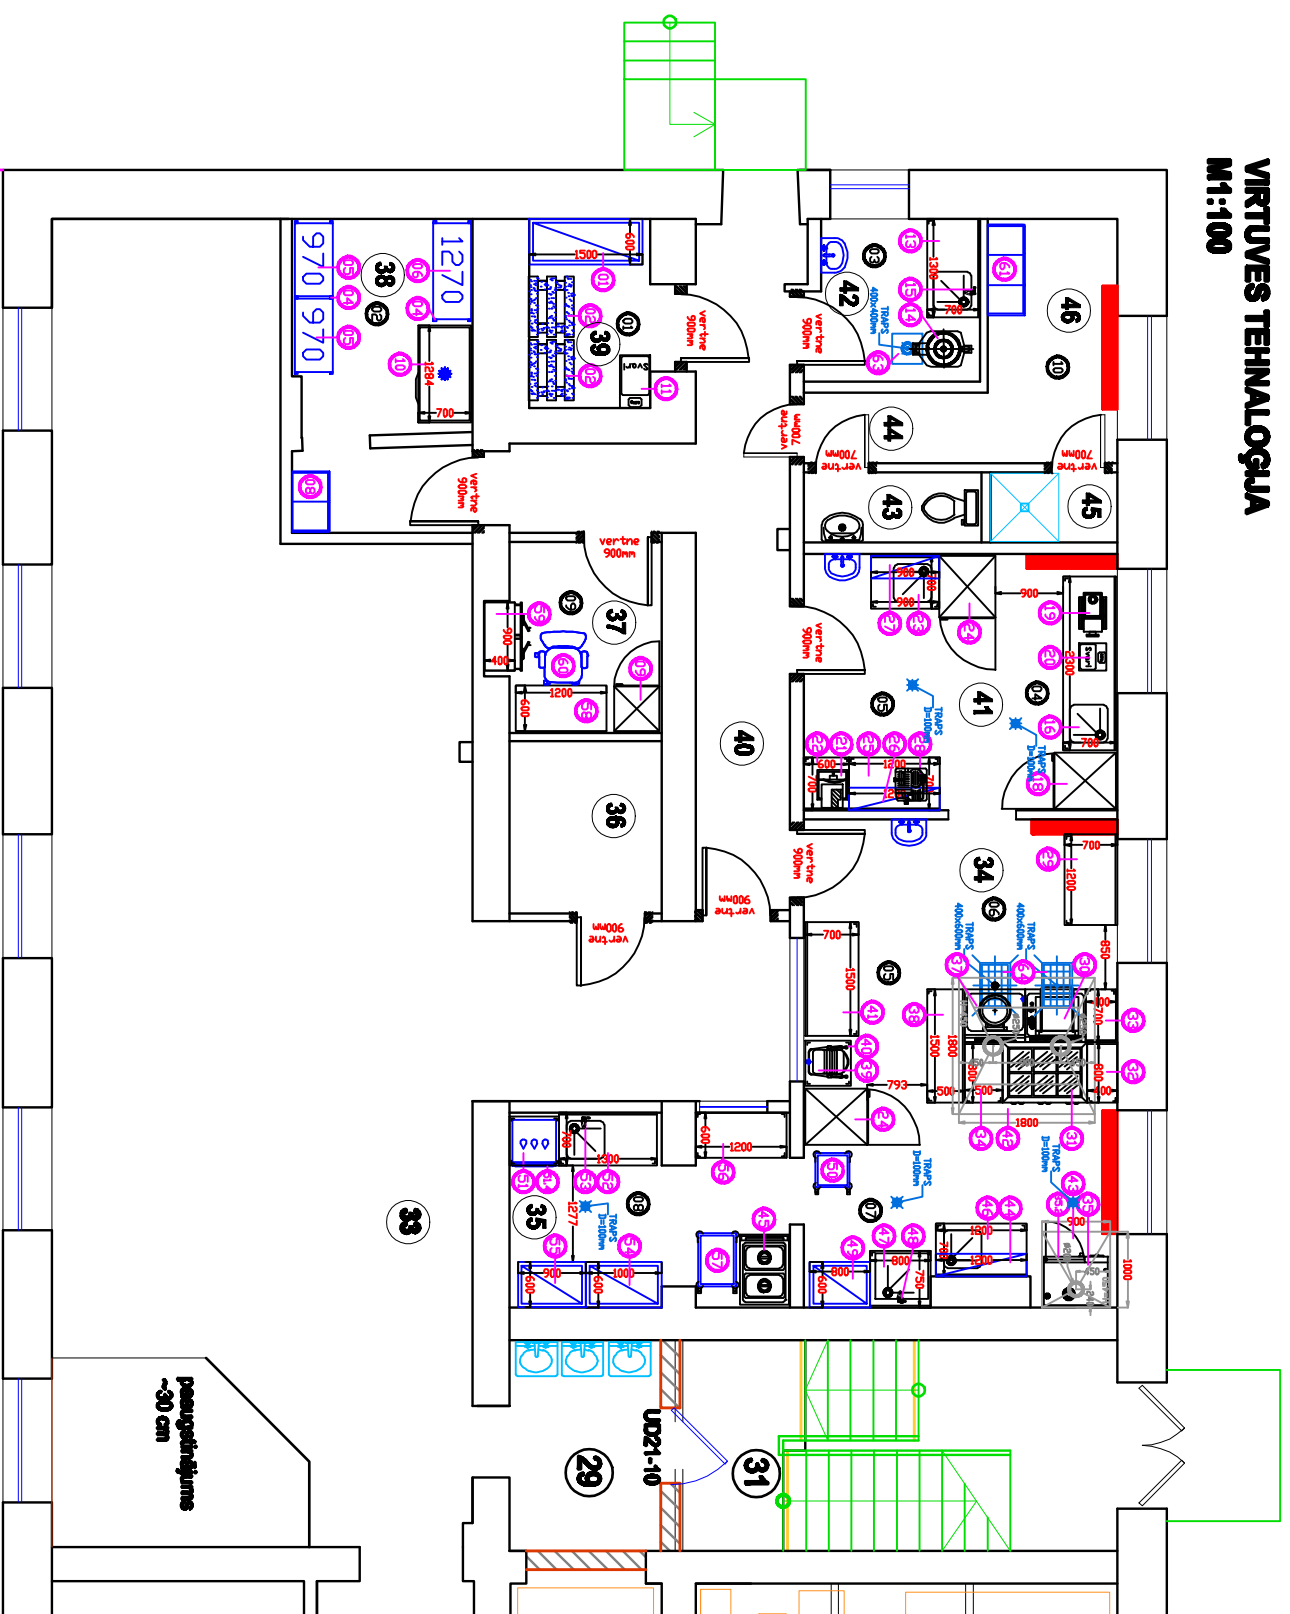

TĒĻU EKSPĻĪKCIJA	
Nr.p. k.	Telpas nosaukums
33	šarņzāle
34	virtuve
35	trauku mazgātuve
36	elektrosadaļe
37	katltnis
38	telpa saaukšiem produktiem
39	telpa dīrzejām
40	koridors
41	gāzes sagatavošanas telpa
42	dīrzejņu primāpetrīdes telpa
43	tualete
44	koridors
45	dūšas telpa
46	personāļa garderobe
Kopējā telpu platība: 203,90m²	
Kopējā 1.sabves: 993,47m³	

1

B&L
projekti

Reģ. Nr. 45403026924; Būvkom. Nr. 8387-R

Proj. vad.	V. Uzvards	Paraksts	Datums
Arhitekts	P.Ļisovs		02.2014.
Izstrādāja	I.Zviedre		02.2014.

Pasūtītājs: **Medonas novada pašvaldība**
Reģ.Nr. 45403026924

Adrese: **Sabiedrības ielā, Medona, Medonas novads, LV-4801**

Projekta nosaukums: **Primārās izglītības iestādes rekonstrukcija par personālu**

Adrese: **Meda ielā 24, Mārcene, Mārcenes pagasts, Medonas novads**

Rasējums: **PANŠONĀTA EKA**

laktiņu izveidojums virtuvē

Mērogs: **M1:100** Lapa: **IE - 1**

Pasūt. Nr. **9-2014**

Arhīva Nr. **9/2014**

Stadija: **TP**

Daļa: **IE**

Lappas: **21/37**