


SPĀRU PLĀNS
M 1:100

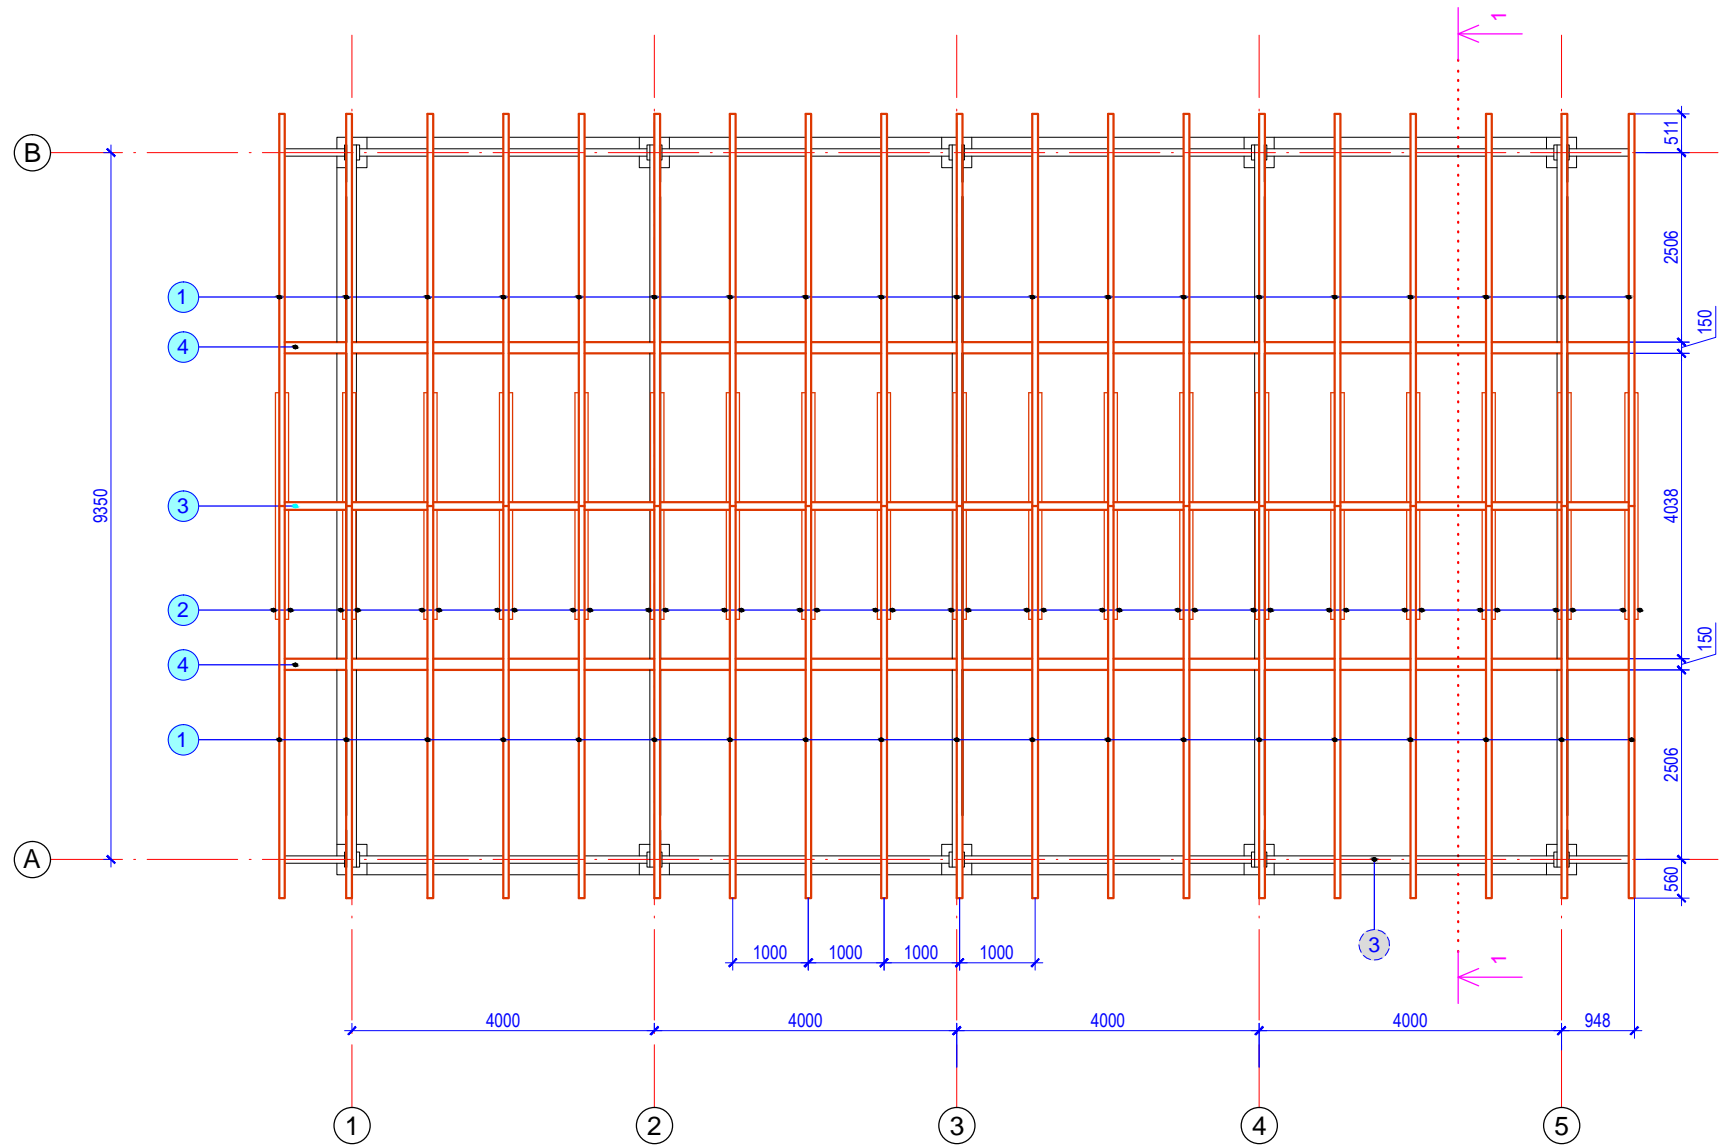

GALVENO KOKMATERIĀLU SPECIFIKĀCIJA

POZ. NR.	NOSAUKUMS	ŠĶĒRSGR. (mm)	1 ELEMENTA GARUMS (mm)	SKAITS (gb)	KOPĒJAIS GARUMS (m)	KUBATŪRA (m³)
1	SPĀRES	150x75	6000	38	228.0	2.57
2	SAVILCES	150x50	1900	38	72.2	0.54
3	SPĀTRURIS	100x100	-	-	18.0	0.18
4	AUGŠAS KOPTURIS	150x150	-	-	36.0	0.81
5	APAKŠAS KOPTURIS	150x150	-	-	33.0	0.74
6	STATNIS	150x150	750	10	7.5	0.17
7	ATGĀZNIS	150x150	1100	20	22.0	0.49
	JUMTA LATOJUMS	100x32	-	-	620.0	1.98
	JUMTA PLĒVES STIPRINĀJUMA LATA	50x25	-	-	228.0	0.29
				KOPĀ		7.77

PIEZĪMES.

KOKMATERIĀLA DAUDZUMS DOTS IEBŪVĒTĀ VEIDĀ, NEŅEMOT VĒRĀ ATGRIEZUMUS NEPIECIEŠAMOS GARUMUS PIRMS PASŪTĪŠANAS PĀRBAUDĪT DABĀ
MAKSIMĀLAIS IEGRIEZUMS SPĀRĒ STIPRINĀŠANAI PIE MŪRLATAS VAI ATBALSTA IR 30%
KOKMATERIĀLA SAVIENOJUMU VEIDOT TIKAI ZEM STATŅA VAI BALSTA.

PIEZĪMES

- 2 APZĪMĒTIE METĀLA ELEMENTI
SPECIFIKĀCIJU SKATĪT RASĒJUMĀ BK-7
- 1 APZĪMĒTIE KOKA ELEMENTI
SPECIFIKĀCIJU SKATĪT TABULĀ

Izstrādātājs:	Pasūtījuma numurs:	Projektējamais objekts:	Stadija:	Daļa:	Mērogs:
Ināra Ketlere-Krūmiņa Saules 25-9, Madona	03-2016	Nojumes būvniecība Meža iela 2, Lazdona, Lazdonas pagasts Madonas novadā	BP	AR	1:100
Vārds:	Paraksts:	Datums:	Lapas nosaukums:	Lapa:	Lapas:
BDV	J.Irbe	15.03.16.			
Izstrādāja:	J.Šīre	15.03.16.	SPĀRU PLĀNS	8	8