


SKATS - 1  
M 1:50

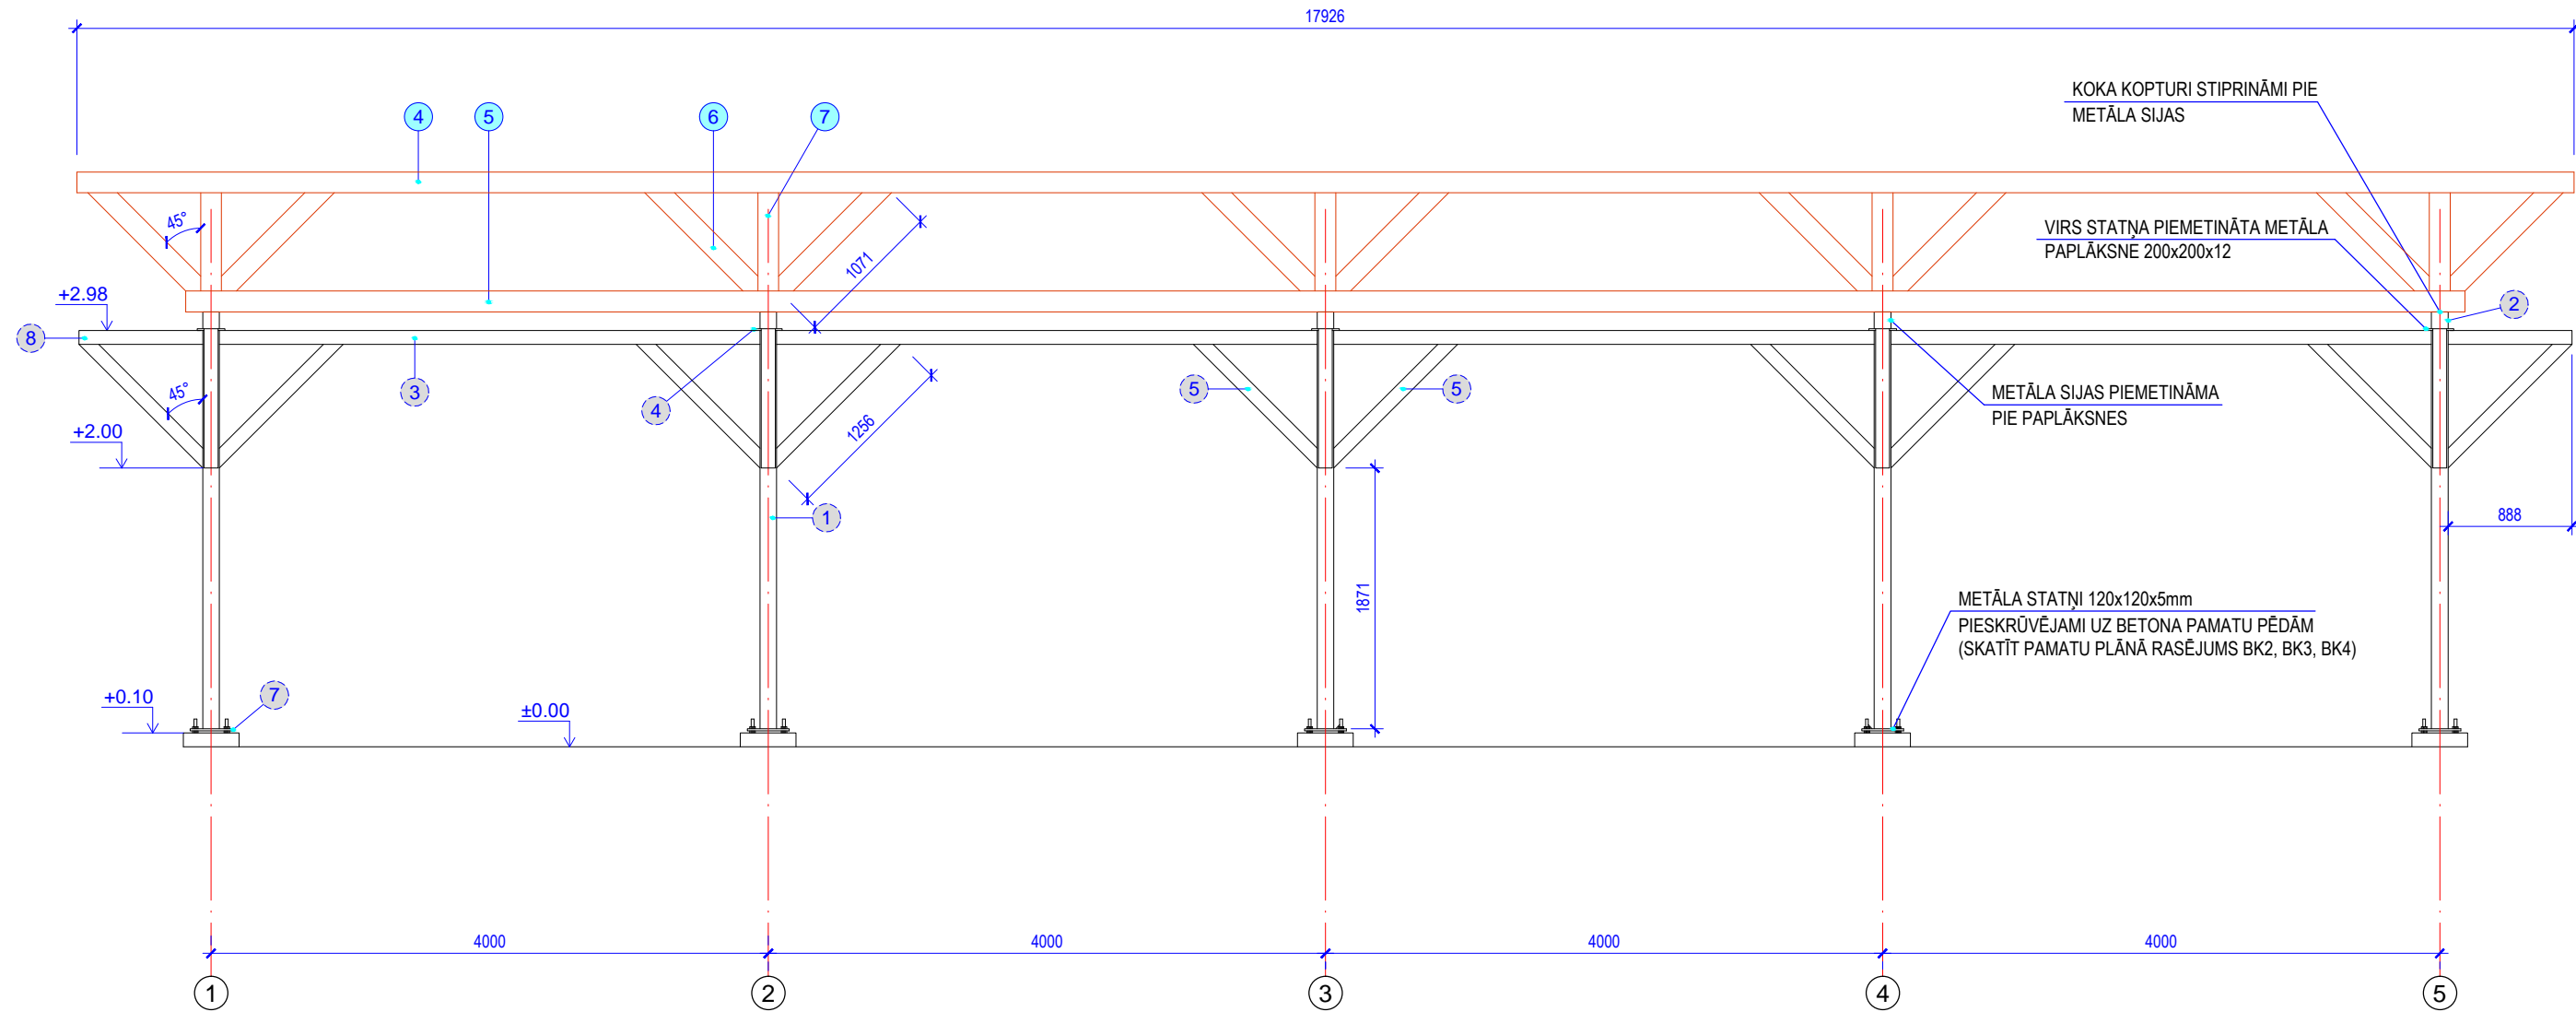

PIEZĪMES

- ② APZĪMĒTIE KOKMATERIĀLI  
SPECIFIKĀCIJU SKATĪT RASĒJUMĀ BK-8
- ② APZĪMĒTIE METĀLA ELEMENTI  
SPECIFIKĀCIJU SKATĪT RASĒJUMĀ BK-7

Izstrādātājs:		Pasūtījuma numurs:		Projektējamais objekts:		Stadija:	Dāja:	Mērogs:
Ināra Ketlere-Krūmiņa Saules 25-9, Madona		03-2016		Nojumes būvniecība Meža iela 2, Lazdona, Lazdonas pagasts Madonas novadā		BP	AR	1:50
Vārds:		Paraksts:	Datums:					
BDV	J.Irbe		15.03.16.	Lapas nosaukums:		Lapa:		Lapas:
Izstrādāja:	J.Šīre		15.03.16.	NORĀDĪTIE PRETSKATI PRET NESOŠAJĀM KONSTRUKCIJĀM		6		8