A-A
M 1:10

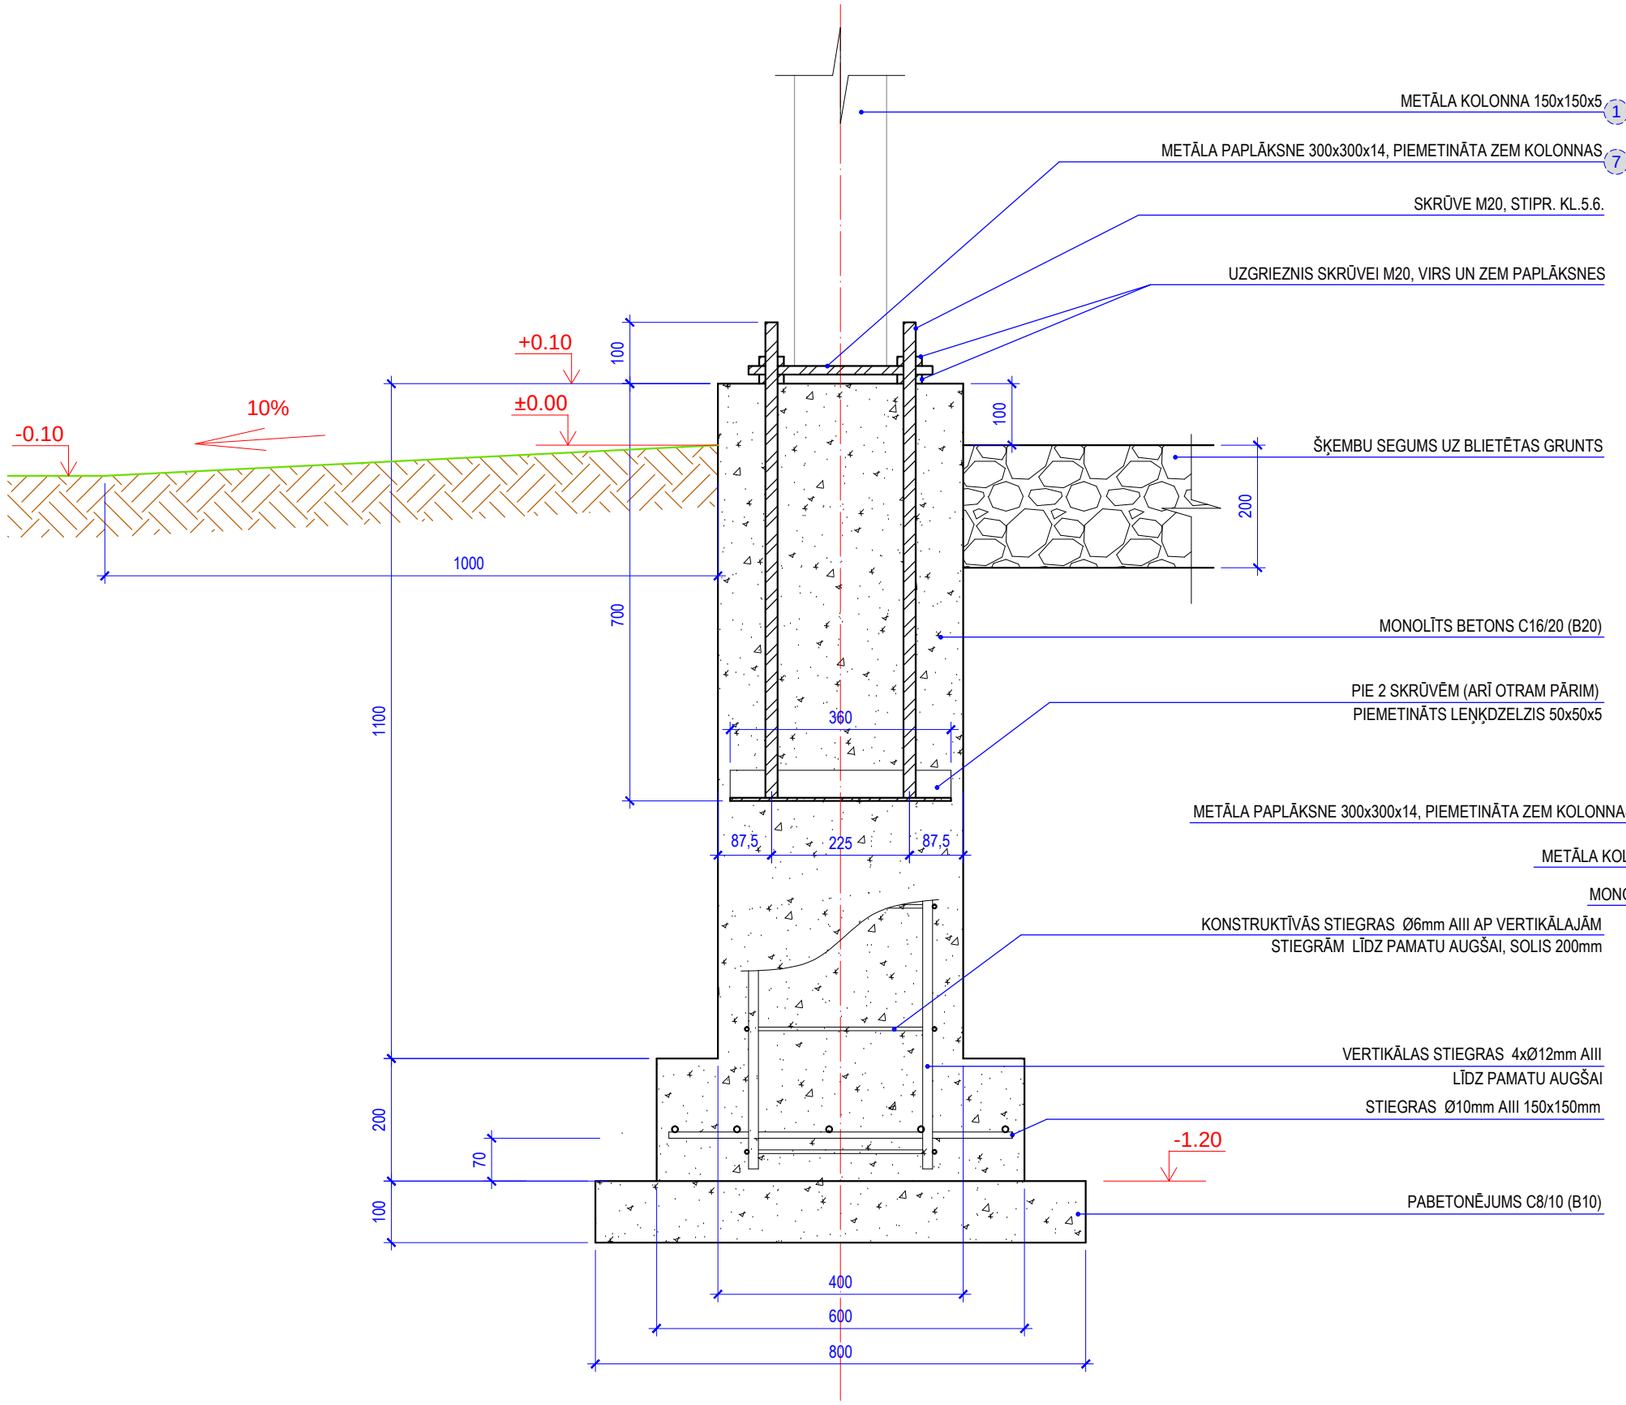

P2
M 1:10

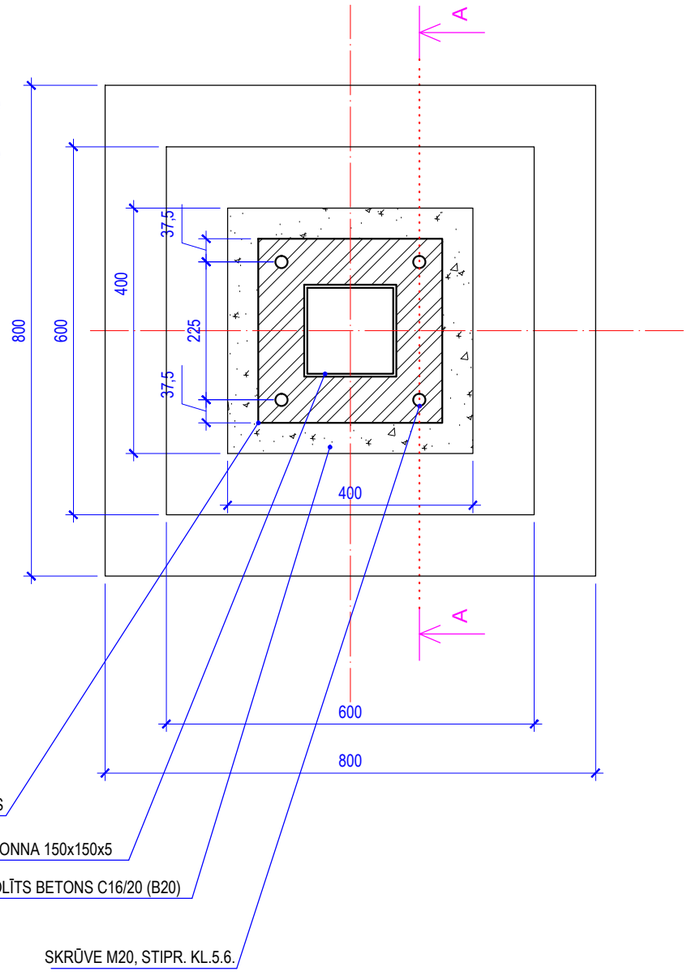

PIEZĪMES
METĀLA ELEMENTU SPECIFIKĀCIJU SKATĪT RASĒJUMĀ BK-7
BETONA C8/10 (B10) DAUDZUMS PABETONĒJUMAM NEPIECIEŠAMS 1.3 m³
BETONA C16/20 (B20) DAUDZUMS PAMATU PĒDU IZBŪVEI NEPIECIEŠAMS 4.7 m³

Izstrādātājs:		Pasūtījuma numurs:		Projektējamais objekts:	Stadija:	Daļa:	Mērogs:
Ināra Ketlere-Krūmiņa Saules 25-9, Madona		03-2016		Nojumes būvniecība Meža iela 2, Lazdona, Lazdonas pagasts Madonas novadā	BP	BK	1:10
Vārds:		Paraksts:	Datums:				
BDV	J.Irbe		15.03.16.	Lapas nosaukums:	Lapa:	Lapas:	
Izstrādāja:	J.Šīre		15.03.16.	PAMATU PLĀNS	4	8	