



Drenāžas izteka

Griezums I - I
M 1:25

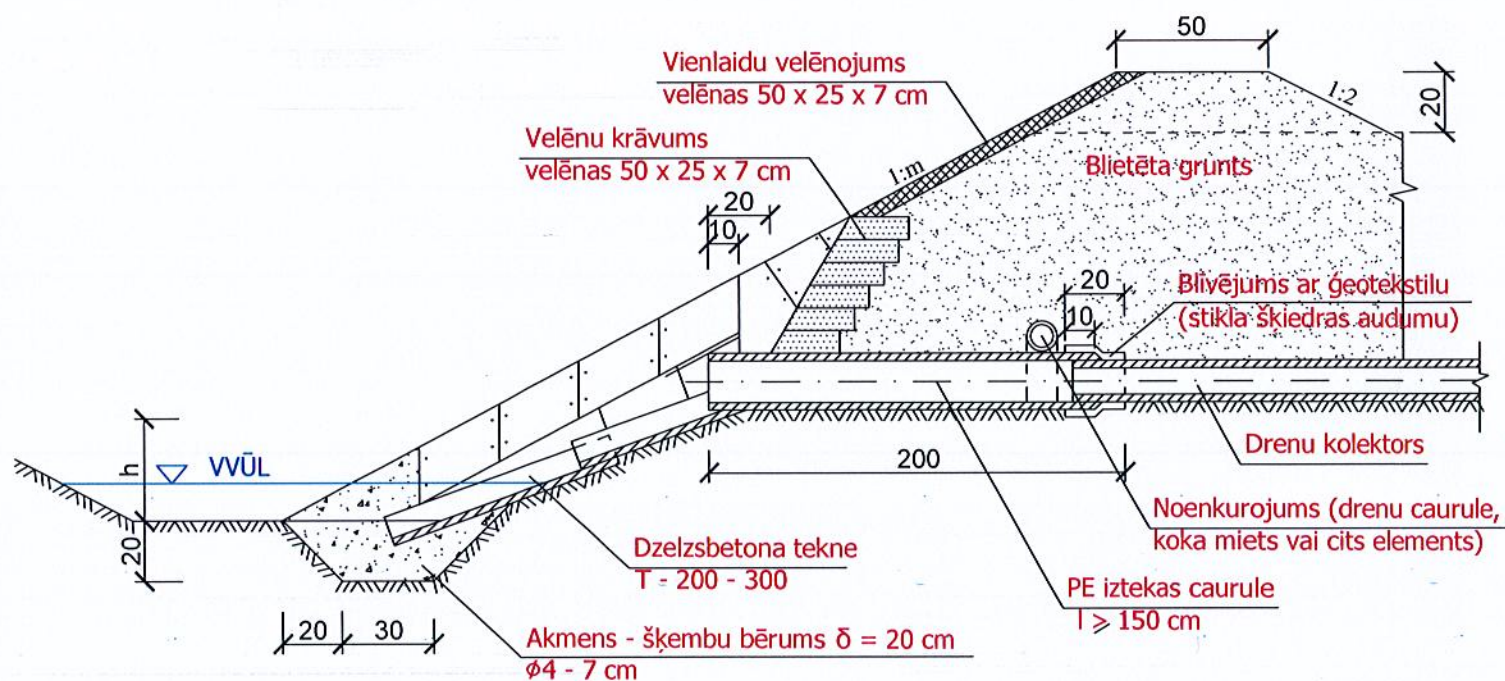

Plāns
M 1:25

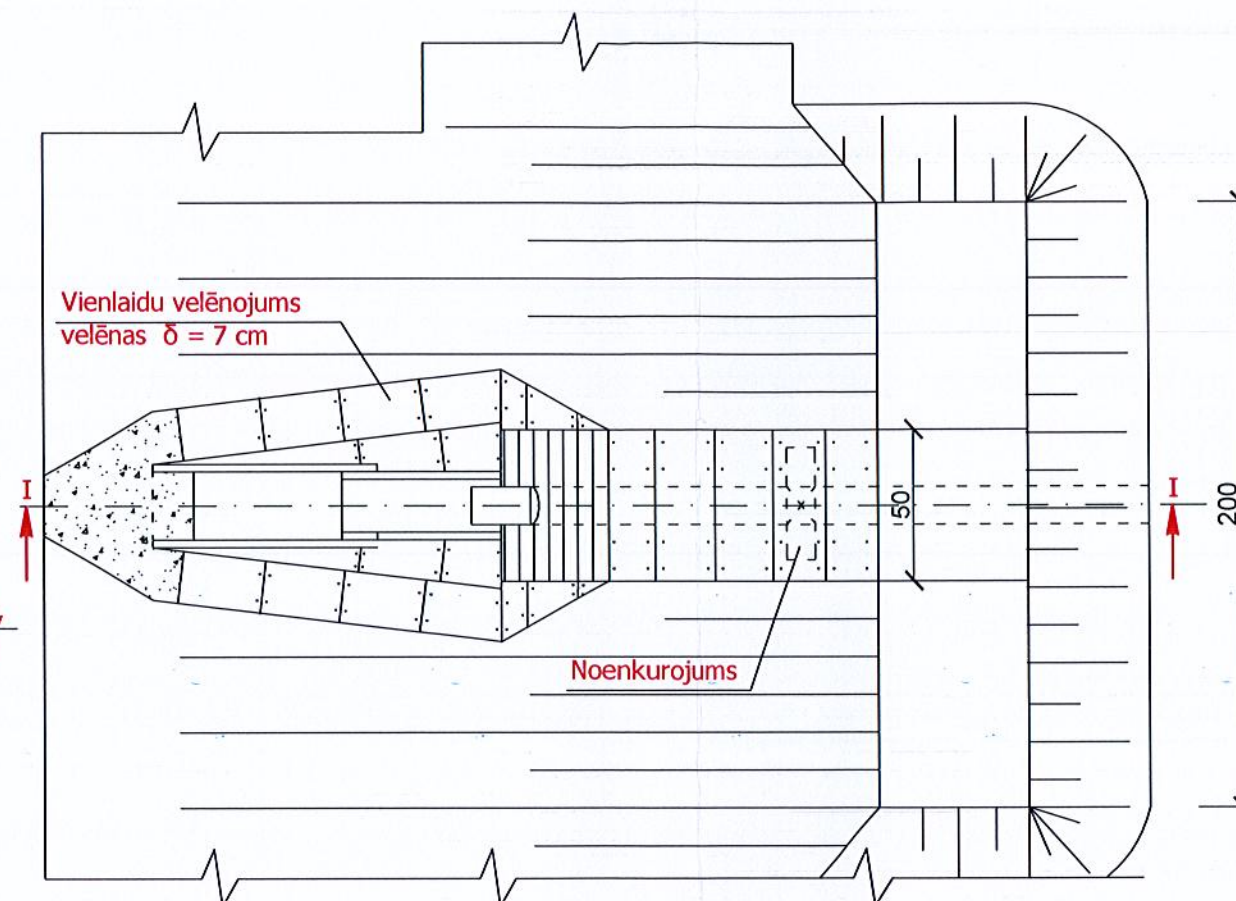

SIA "SMG Projekti" Reģ. nr. 45403038707, Būvkomer. apliec. reģ. nr. 11435, Juridiskā adrese: Barkavas iela 26, Lubāna, Lubānas nov.,			Madonas novada pašvaldība		
	Paraksts	Datums	Pašvaldības nozīmes koplietošanas grāvja 423523:01 pārbūvei, Madonas novada Ošupes pagastā		
Projekta vad.	V. Bukelis	20.01.16		Proj. stad.	Lapas.Nr.
Autors	H. Gailums	20.01.16		BP	6
Autors	J. Dukaļskis	20.01.16			1
			Drenu iztekas		M 1:100