



Funkcionāli nepieciešamā zemes gabala projekts

Daudzdzīvokļu dzīvojamai mājai Kalna ielā 41, Madonā, Madona novadā

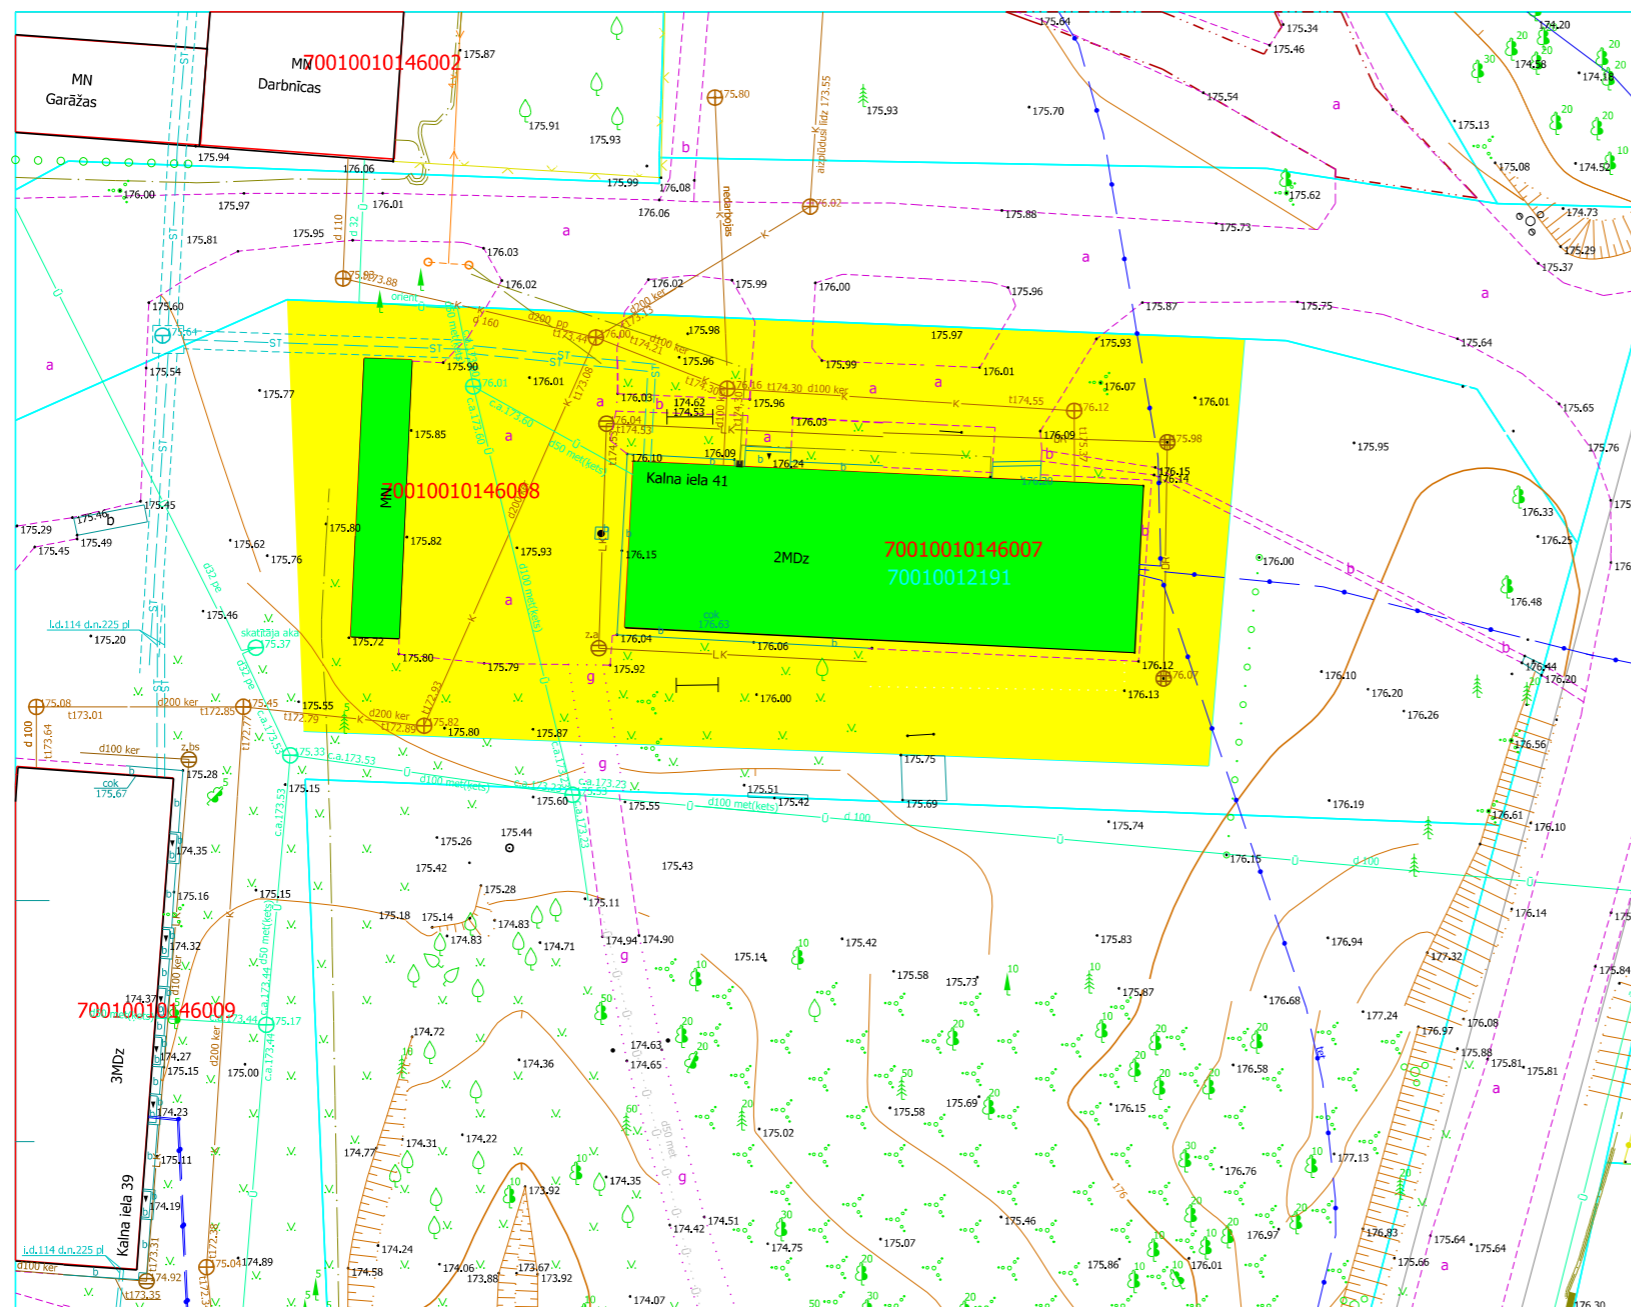

Funkcionāli nepieciešamā zemes gabala novietojums zemes vienībā

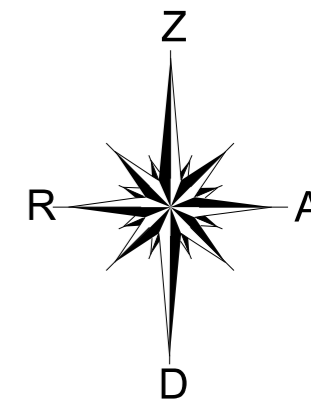

Apzīmējumi:

- Sarkanā līnija
- Zemes vienības robeža
- 7001 001 2191 Zemes vienības kadastra apzīmējums
- 70010010146010
- 70010011496001 Būves kadastra apzīmējums

2 stāvu dzīvojamā māja Kalna ielā 41, Madonā, ar kadastra apzīmējumu 7001 001 0146 007, un saimniecības ēka ar kadastra apzīmējumu 7001 001 0146 008, kas reģistrētas nekustamā īpašuma ar kadastra numuru 7001 501 0067 sastāvā, kas pilnībā sadalīts dzīvokļu īpašumos. Īpašums ierakstīts Madonas pilsētas zemesgrāmatās nodaļā Nr. 533.

Funkcionāli nepieciešamā zemes gabala projekts uz topogrāfiskās kartes pamata

Datu avoti: <https://topografija.lv>; <https://www.lvmgeo.lv/kartes> (Dati no VZD, LGIA, SIA "Karšu izdevniecība Jāņa Sēta") 2024. gada informācija



Daudzdzīvokļu dzīvojamās mājas Kalna ielā 41, Madonā, Madonas novadā, funkcionāli nepieciešamā zemes gabala robežas, ko veido fiziskai personai piederošas zemes vienības ar kadastra apzīmējumu 7001 001 2191 daļa - 0.1750 ha platībā (kadastrālās uzmērīšanas laikā platība var tikt precizēta).

Sagatavoja: S. Putniņa
Nekustamā īpašuma pārvaldības un teritoriālās plānošanas nodaļas zemes ierīcības inženiere

Adrese: Kalna iela 41, Madona, Madonas novads, LV-4801

Mērogs 1:500