



# Funkcionāli nepieciešamā zemes gabala projekts

## Daudzdzīvokļu dzīvojamai mājai Avotu ielā 1, Madonā, Madona novadā

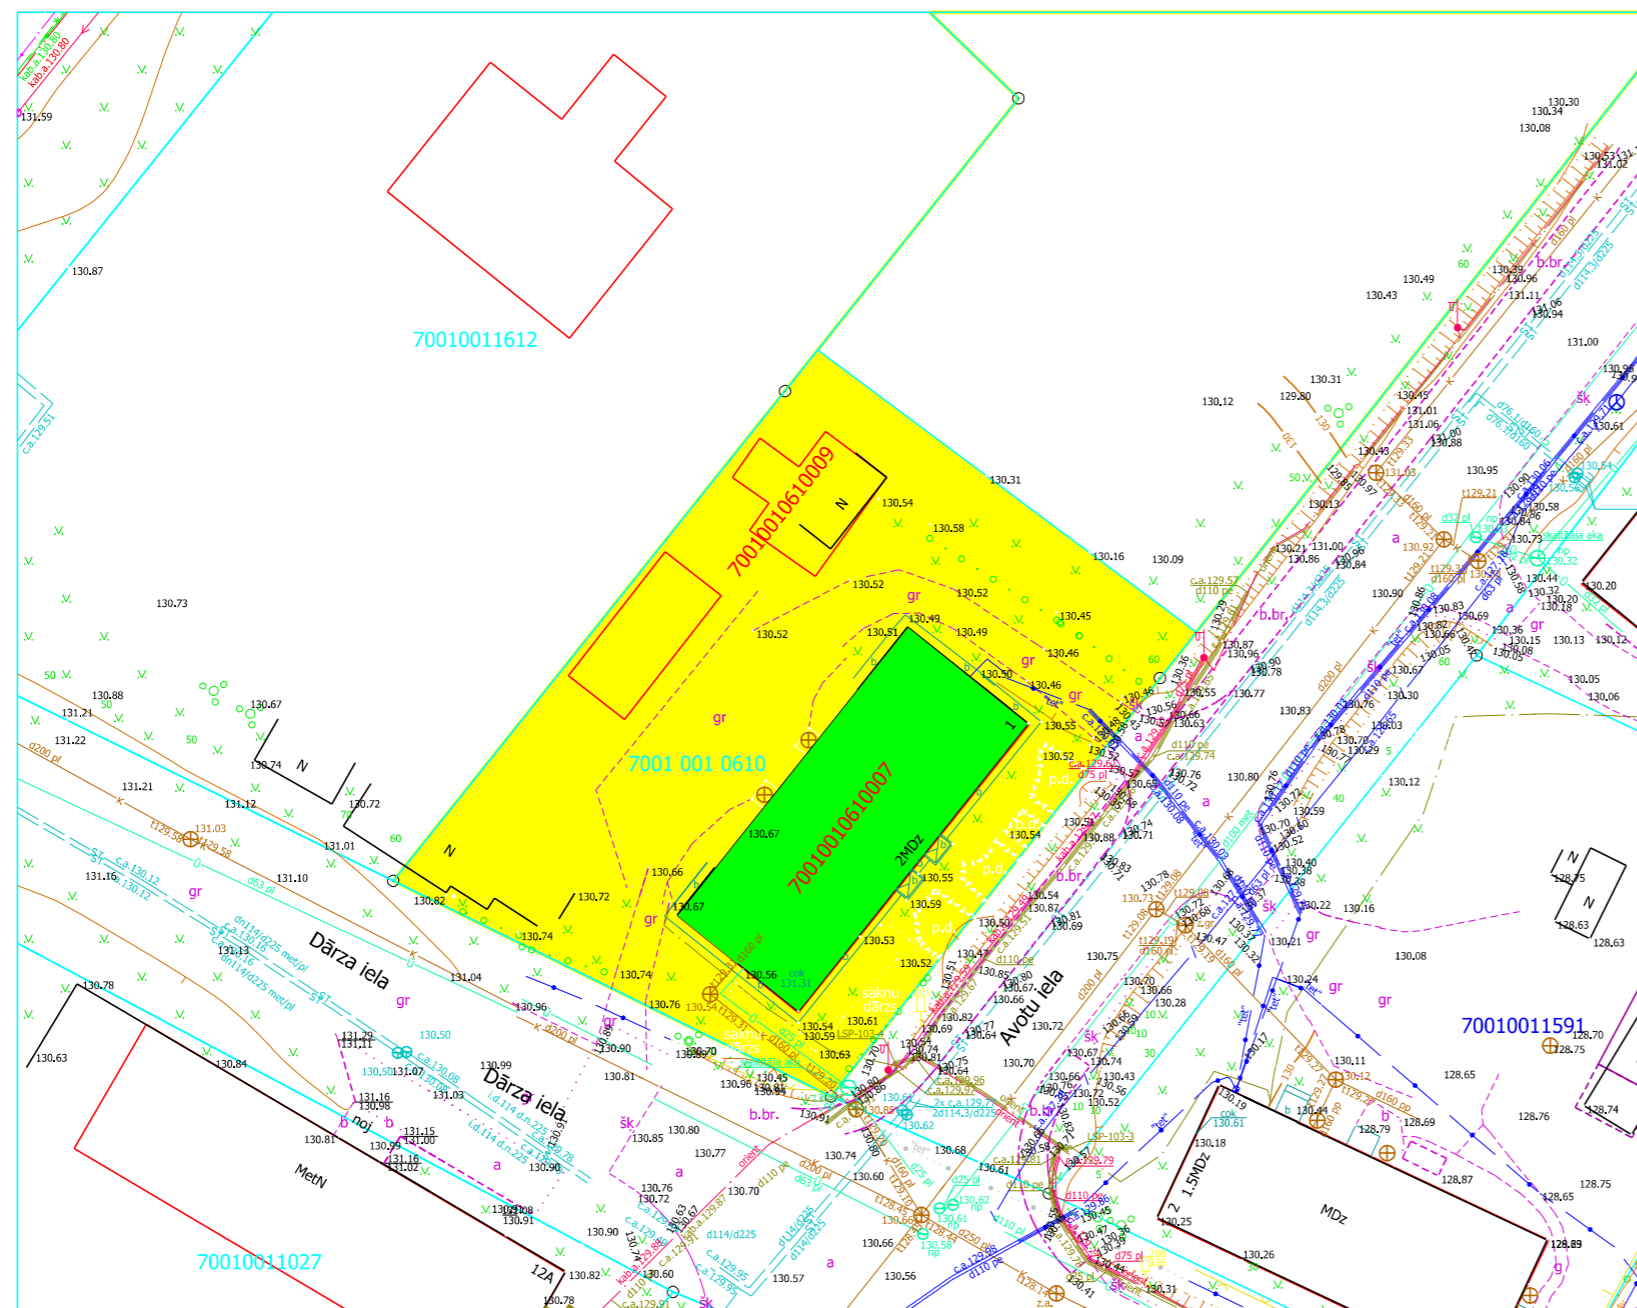

### Funkcionāli nepieciešamā zemes gabala novietojums zemes vienībā

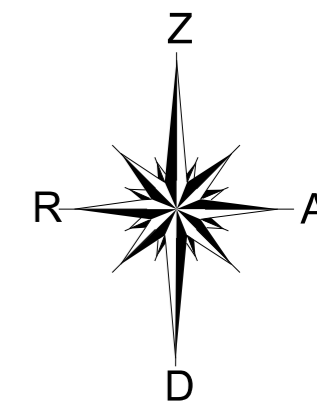

#### Apzīmējumi:

- Sarkanā līnija
- Zemes vienības robeža
- Zemes vienības kadastra apzīmējums
- 70010010610007
- 70010011496001
- Būves kadastra apzīmējums



2 stāvu dzīvojamā māja Avotu ielā 1, Madonā, ar kadastra apzīmējumu 7001 001 0610 007, kas registrēta nekustamā īpašuma ar kadastra numuru 7001 501 0106 sastāvā, kas pilnībā sadalīts dzīvokļu īpašumos. Īpašums ierakstīts Madonas pilsētas zemesgrāmatās nodaļumā Nr. 100000036118.

Funkcionāli nepieciešamā zemes gabala projekts uz topogrāfiskās kartes pamata

Datu avoti: <https://topografija.lv>; <https://www.lvmgeo.lv/kartes> (Dati no VZD, LGIA, SIA "Karšu izdevniecība Jāņa Sēta") 2024. gada informācija



Daudzdzīvokļu dzīvojamās mājas Avotu ielā 1, Madonā, Madonas novadā, funkcionāli nepieciešamā zemes gabala robežas, ko veido fiziskai personai piederošas zemes vienības ar kadastra apzīmējumu 7001 001 0610 daļa -0.1317 ha platībā (kadastrālās uzmērīšanas laikā platība var tikt precizēta).

Sagatavoja: S. Putniņa  
Nekustamā īpašuma pārvaldības un teritoriālās plānošanas nodaļas zemes ierīcības inženiere

Adrese: Avotu iela 1, Madona, Madonas novads, LV-4801

Mērogs 1:500