



Funkcionāli nepieciešamā zemes gabala projekts

Daudzdzīvokļu dzīvojamai mājai Raiņa ielā 19B, Madonā, Madona novadā

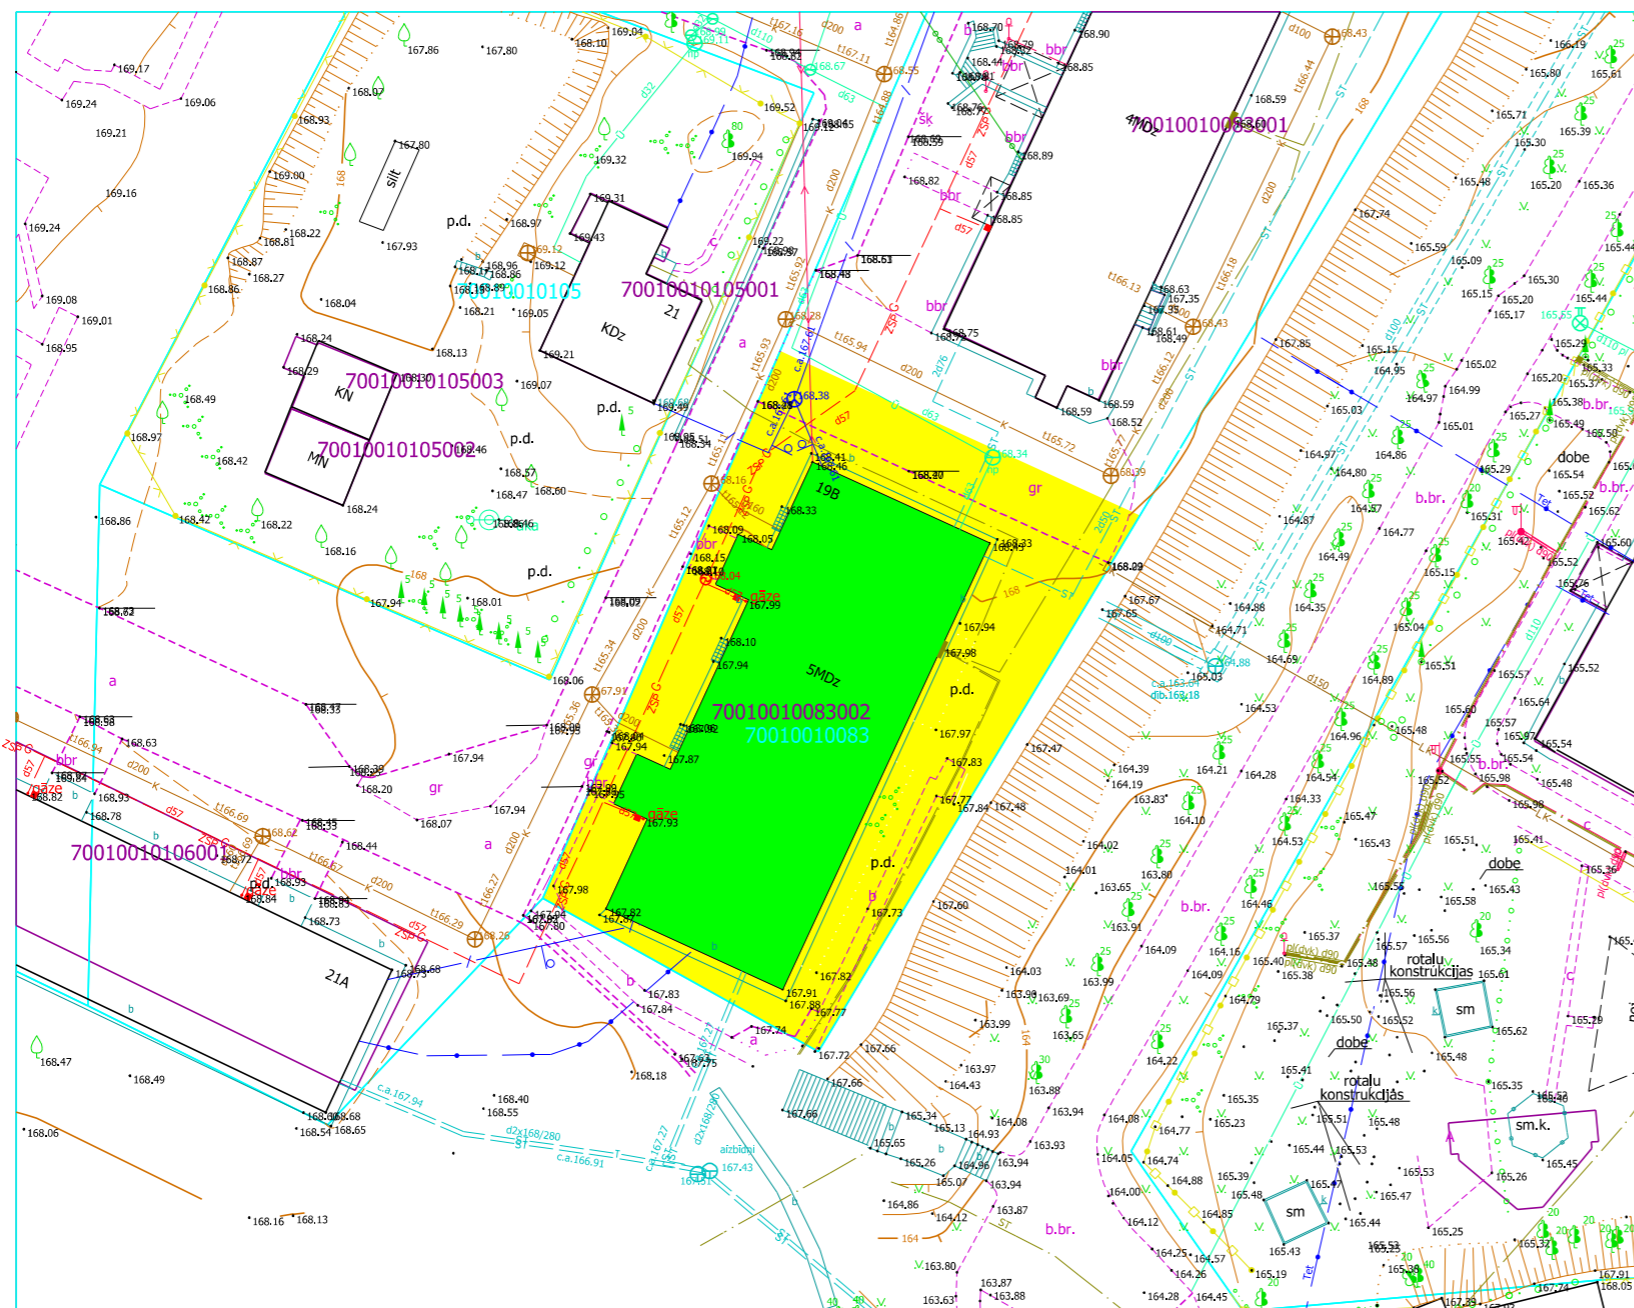

Funkcionāli nepieciešamā zemes gabala novietojums zemes vienībā

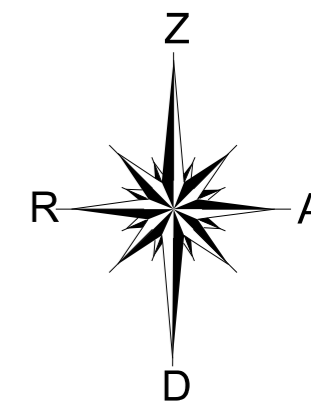

Apzīmējumi:

- Sarkanā līnija
- Zemes vienības robeža
- Zemes vienības kadastra apzīmējums
- 7001 001 0610
- 70010010610007
- 70010011496001
- Būves kadastra apzīmējums



5 stāvu dzīvojamā māja Avotu ielā 1, Madonā, ar kadastra apzīmējumu 7001 001 0083 002, kas reģistrēta nekustamā īpašuma ar kadastra numuru 7001 501 0128 sastāvā, kas pilnībā sadalīts dzīvokļu īpašumos. Īpašums ierakstīts Madonas pilsētas zemesgrāmatās nodaļumā Nr.391.

Funkcionāli nepieciešamā zemes gabala projekts uz topogrāfiskās kartes pamata
 Datu avoti: <https://topografija.lv>; <https://www.lvmgeo.lv/kartes> (Dati no VZD, LGIA, SIA "Karšu izdevniecība Jāņa Sēta) 2024. gada informācija



Daudzdzīvokļu dzīvojamās mājas Raiņa ielā 19A, Madonā, Madonas novadā, funkcionāli nepieciešamā zemes gabala robežas, ko veido fiziskai personai piederošas zemes vienības ar kadastra apzīmējumu 7001 001 0083 daļa - 0.0947 ha platībā (kadastrālās uzmērīšanas laikā platība var tikt precizēta).

Sagatavoja: S. Putniņa Nekustamā īpašuma pārvaldības un teritoriālās plānošanas nodaļas zemes ierīcības inženiere
Adrese: Raiņa iela 19B, Madona, Madonas novads, LV-4801
Mērogs 1:500