



Funkcionāli nepieciešamā zemes gabala projekts

Daudzdzīvokļu dzīvojamai mājai Kalna ielā 39, Madonā, Madona novadā

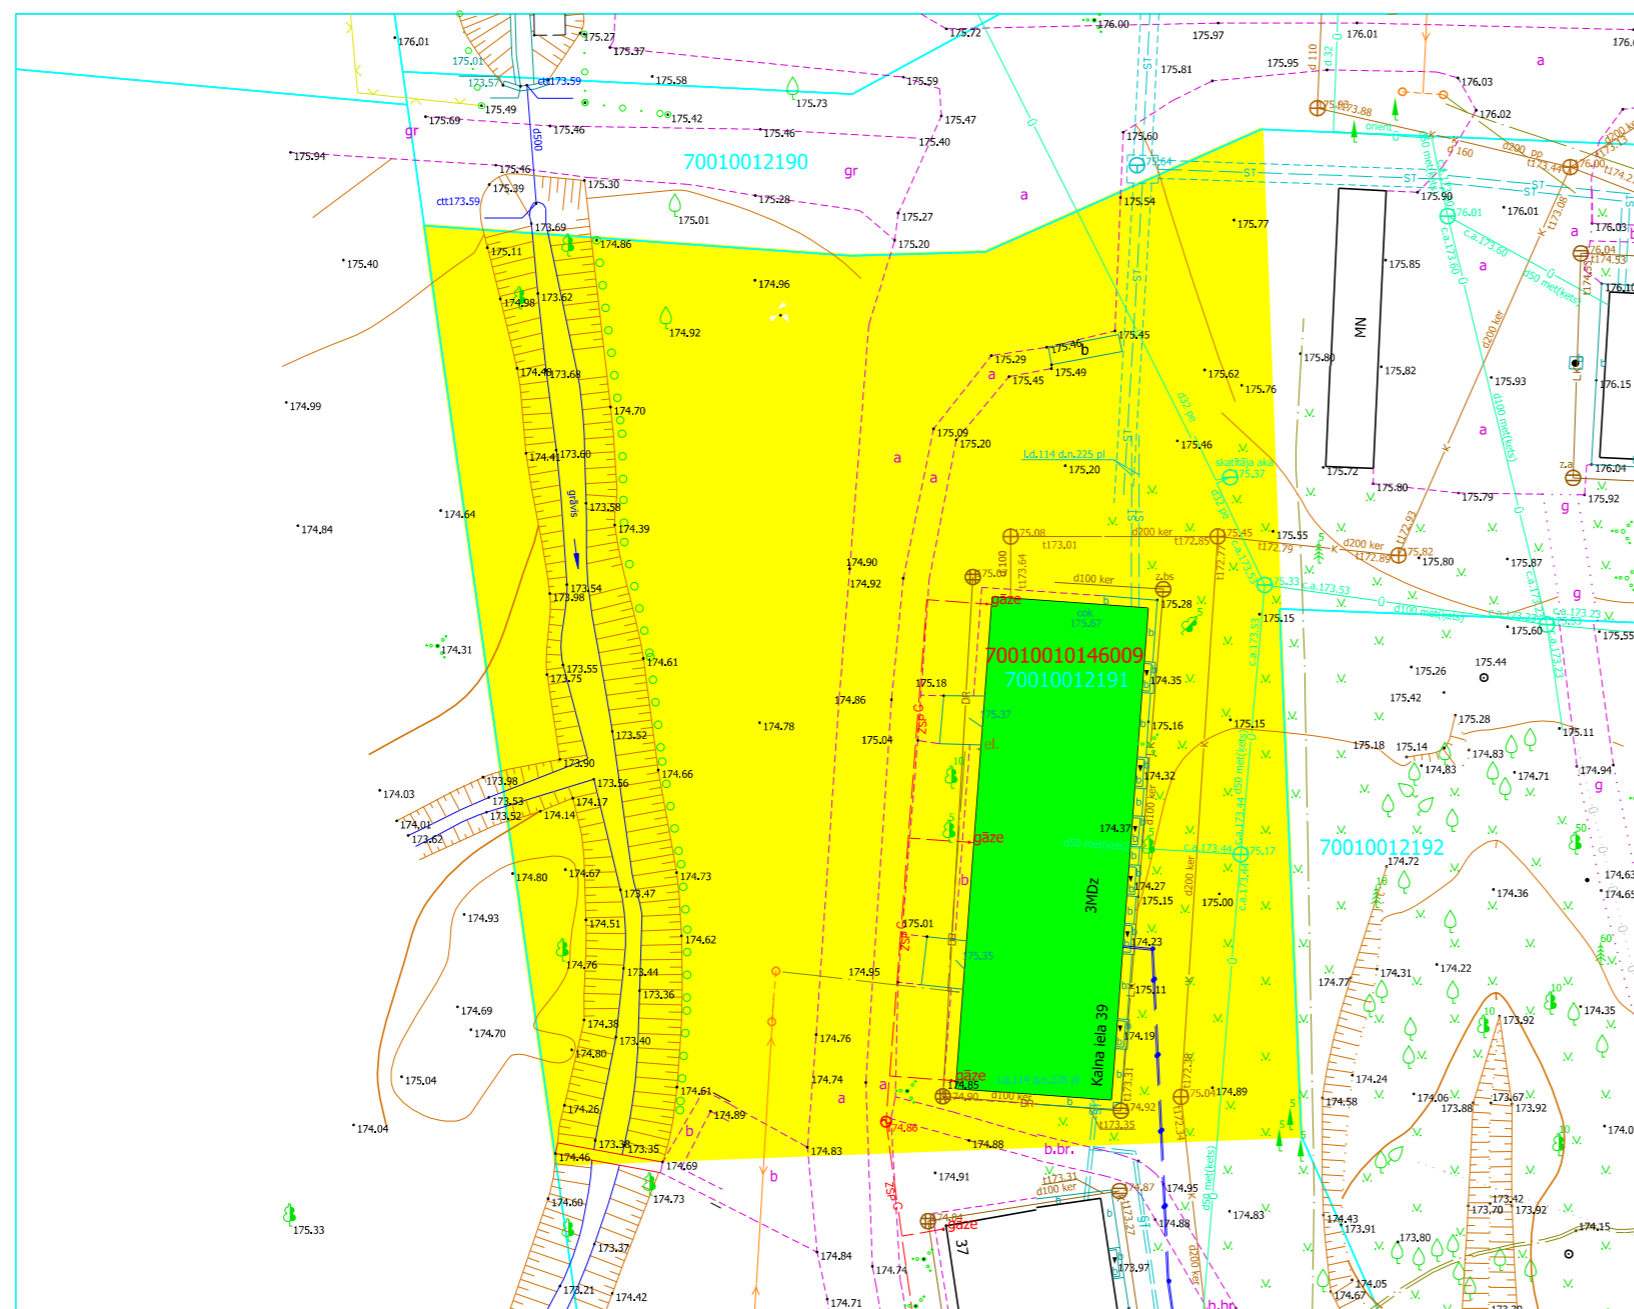

Funkcionāli nepieciešamā zemes gabala novietojums zemes vienībā

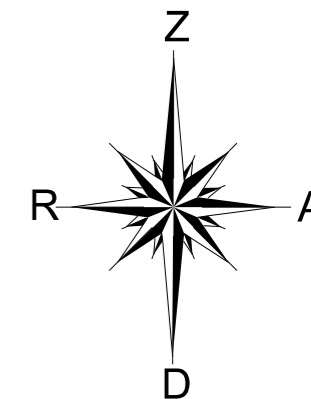

Apzīmējumi:

- Sarkanā līnija
- Zemes vienības robeža
- 7001 001 2191 Zemes vienības kadastra apzīmējums
- 70010010146010 Būves kadastra apzīmējums
- 70010011496001



3 stāvu dzīvojamā māja Kalna ielā 41, Madonā, ar kadastra apzīmējumu 7001 001 0146 009, kas reģistrēta nekustamā īpašuma ar kadastra numuru 7001 501 0066 sastāvā, kas pilnībā sadalīts dzīvokļu īpašumos. Īpašums ierakstīts Madonas pilsētas zemesgrāmatās nodaļumā Nr. 530.

Funkcionāli nepieciešamā zemes gabala projekts uz topogrāfiskās kartes pamata

Datu avoti: <https://topografija.lv>; <https://www.lvmgeo.lv/kartes> (Dati no VZD, LGIA, SIA "Karšu izdevniecība Jāņa Sēta) 2024. gada informācija



Daudzdzīvokļu dzīvojamās mājas Kalna ielā 39, Madonā, Madonas novadā, funkcionāli nepieciešamā zemes gabala robežas, ko veido fiziskai personai piederošas zemes vienības ar kadastra apzīmējumu 7001 001 2191 daļa - 0.3208 ha platībā (kadastrālās uzmērīšanas laikā platība var tikt precizēta).

Sagatavoja: S. Putniņa
Nekustamā īpašuma pārvaldības
un teritoriālās plānošanas nodaļas
zemes ierīcības inženiere

Adrese: Kalna iela 39, Madona,
Madonas novads, LV-4801

Mērogs 1:500