



# Funkcionāli nepieciešamā zemes gabala projekts

## Daudzdzīvokļu dzīvojamai mājai Raiņa ielā 23, Madonā, Madona novadā

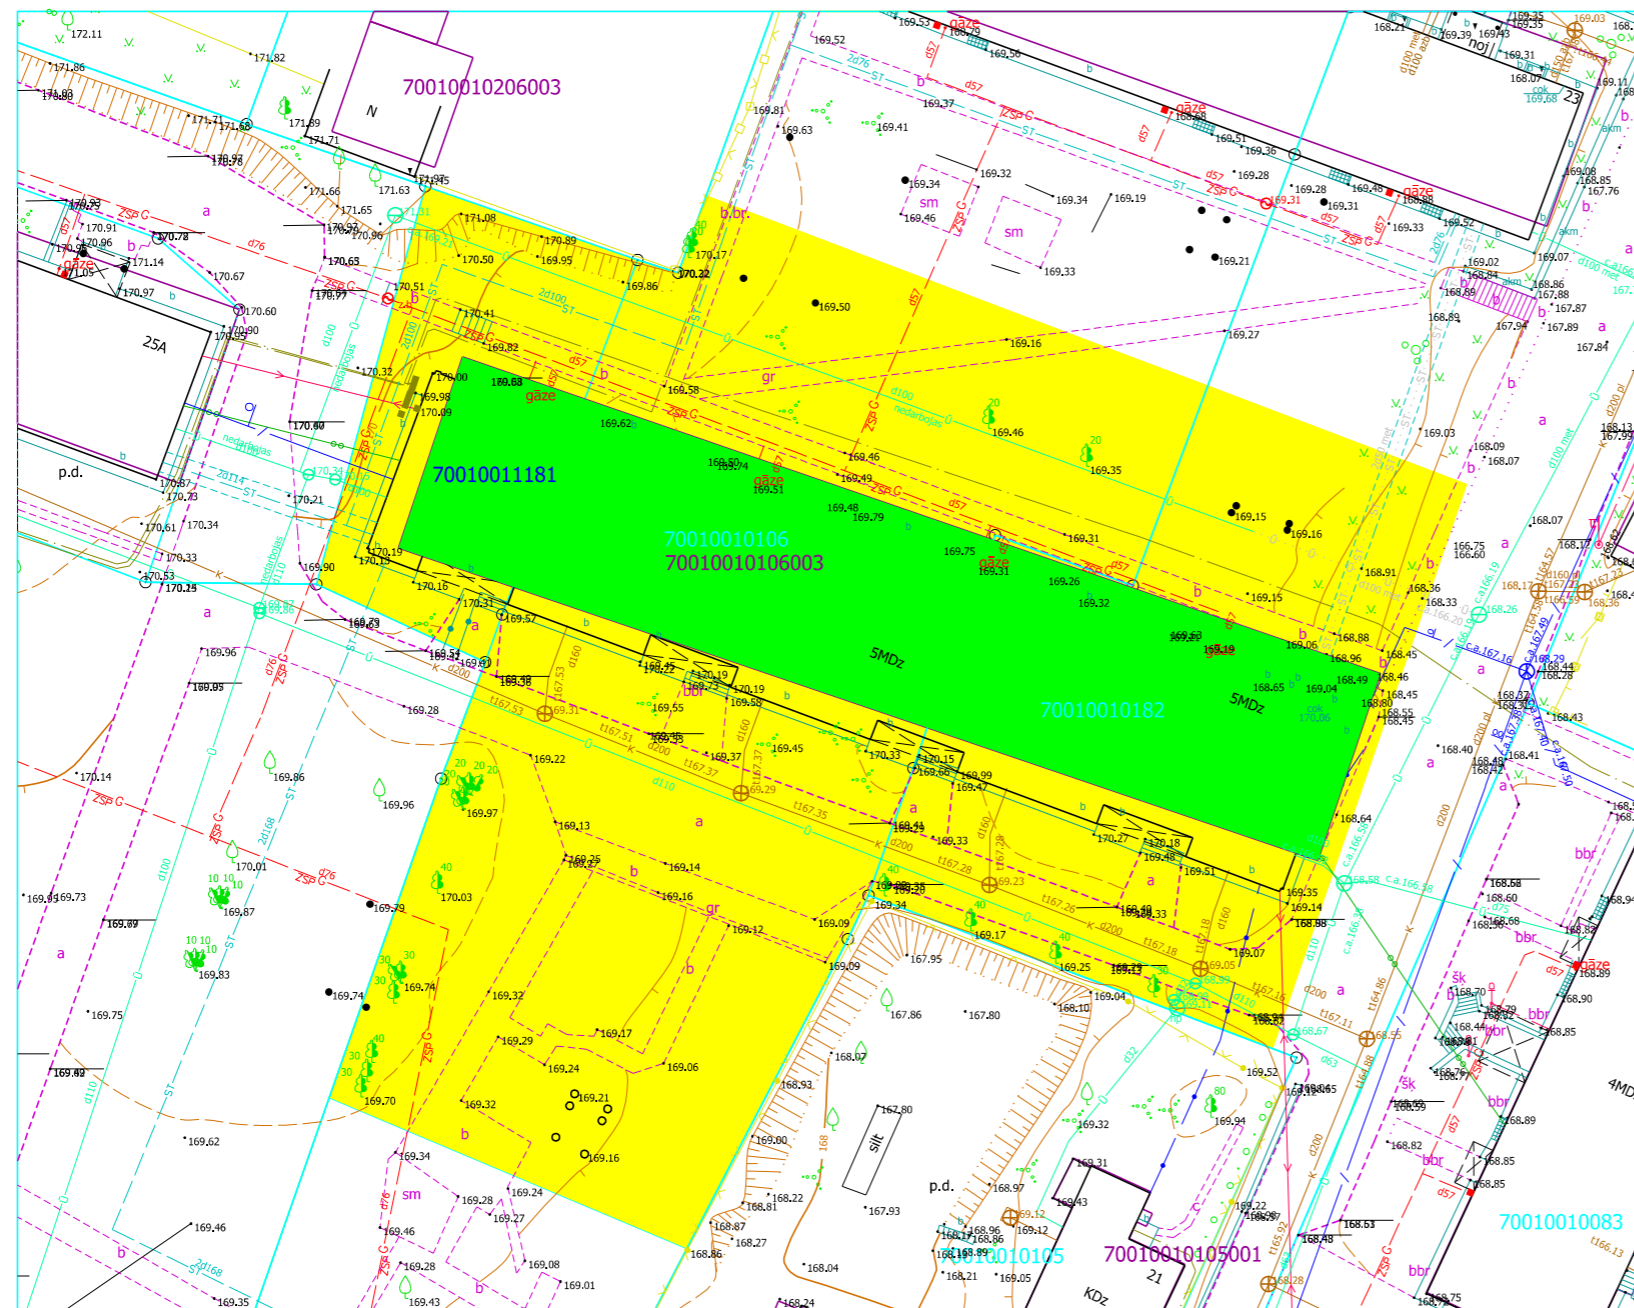

Funkcionāli nepieciešamā zemes gabala novietojums zemes vienībā

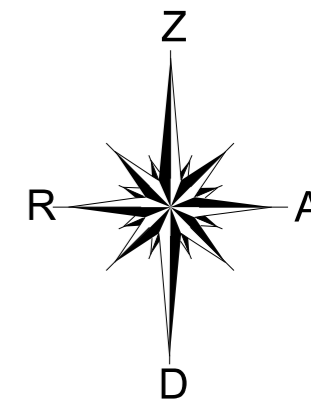

Apzīmējumi:

- Sarkanā līnija
- Zemes vienības robeža
- 7001 001 0610 Zemes vienības kadastra apzīmējums
- 70010010610007 Būves kadastra apzīmējums
- 70010011496001 Būves kadastra apzīmējums

5 stāvu dzīvojamā māja Raiņa ielā 23A, Madonā, ar kadastra apzīmējumu 7001 001 0106 003, kas reģistrēta nekustamā īpašuma ar kadastra numuru 7001 501 1181 sastāvā, kas pilnībā sadalīts dzīvokļu īpašumos. Īpašums ierakstīts Madonas pilsētas zemesgrāmatās nodaļumā Nr.605.

Funkcionāli nepieciešamā zemes gabala projekts uz topogrāfiskās kartes pamata

Datu avoti: <https://topografija.lv>; <https://www.lvmgeo.lv/kartes> (Dati no VZD, LGIA, SIA "Karšu izdevniecība Jāņa Sēta") 2024. gada informācija

Daudzdzīvokļu dzīvojamās mājas Raiņa ielā 23A, Madonā, Madonas novadā, funkcionāli nepieciešamā zemes gabala robežas, ko veido fiziskām personām piederošas zemes vienības ar kadastra apzīmējumu 7001 001 0106 daļa - 0.1963 ha platībā un zemes vienības ar kadastra apzīmējumu 7001 001 0182 daļa - 0.0986 ha platībā, un Madonas novada pašvaldībai tiesiskajā valdījumā esoša zemes vienība ar kadastra apzīmējumu 7001 001 1181 - 0.0376 ha platībā, kopā - 0.3325 ha platībā (kadastrālās uzmērīšanas laikā platība var tikt precizēta).

Sagatavoja: S. Putniņa  
Nekustamā īpašuma pārvaldības un teritoriālās plānošanas nodaļas zemes ierīcības inženiere

Adrese: Raiņa iela 23A, Madona, Madonas novads, LV-4801

Mērogs 1:500