



Funkcionāli nepieciešamā zemes gabala projekts

Daudzdzīvokļu dzīvojamai mājai Rūpniecības ielā 18D, Madonā, Madona novadā

Pielikums Nr.1

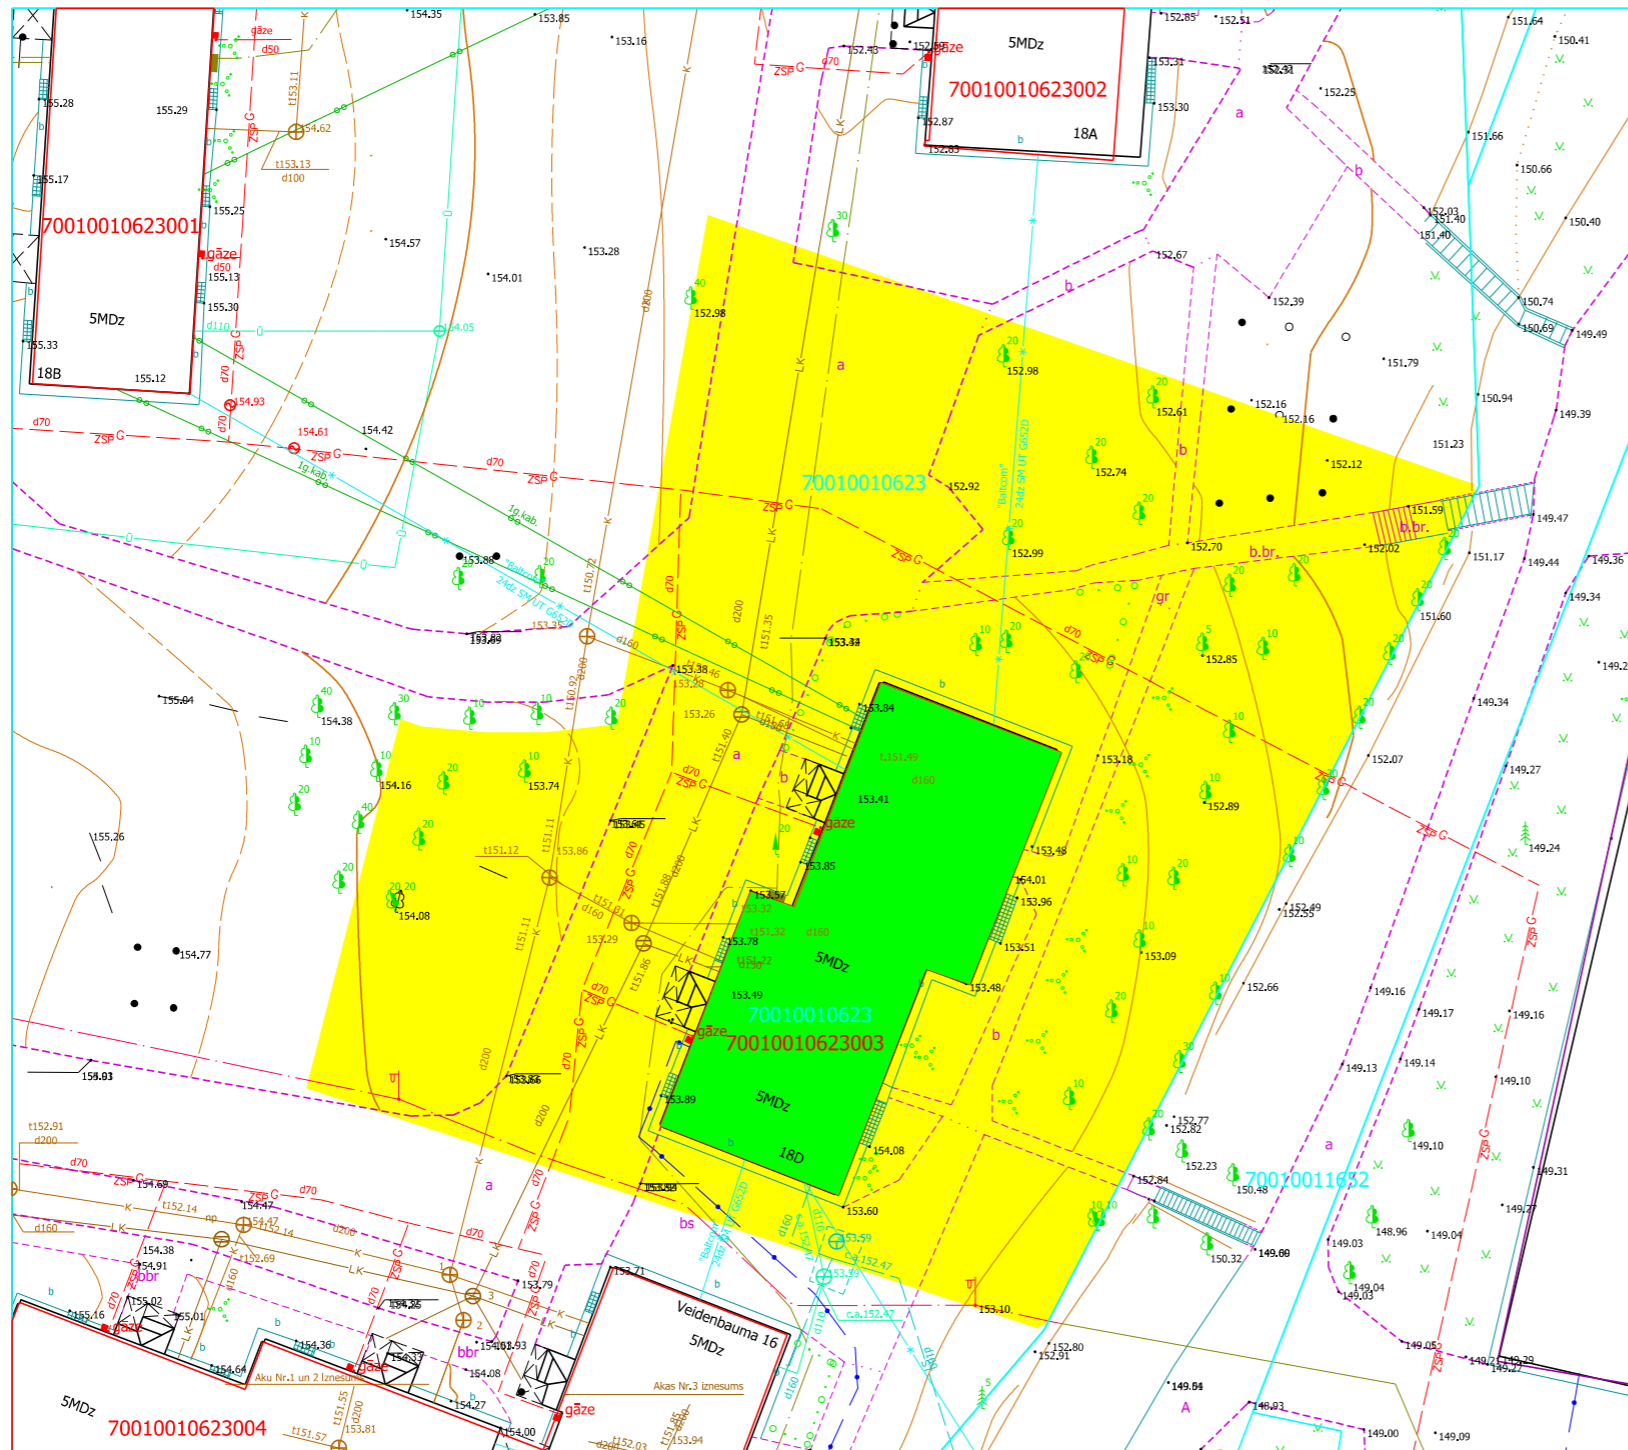

Funkcionāli nepieciešamā zemes gabala novietojums zemes vienībā

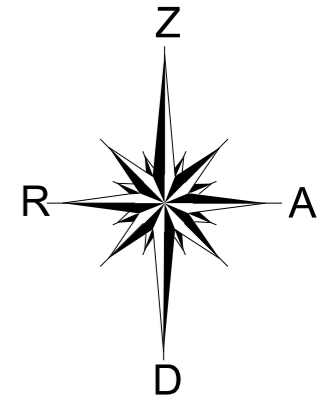

Apzīmējumi:

- Sarkanā līnija
- Zemes vienības robeža
- Zemes vienības kadastra apzīmējums
- Būves kadastra apzīmējums
- Būves kadastra apzīmējums

5 stāvu dzīvojamā māja Rūpniecības ielā 18D, Madonā, ar kadastra apzīmējumu 7001 001 0623 003, kas reģistrēta nekustamā īpašuma ar kadastra numuru 7001 501 0037 sastāvā, kas pilnībā sadalīts dzīvokļu īpašumos. Īpašums ierakstīts Madonas pilsētas zemesgrāmatās nodaļā Nr. 428.

Funkcionāli nepieciešamā zemes gabala projekts uz topogrāfiskās kartes pamata

Datu avoti: <https://topografija.lv>; <https://www.lvmgeo.lv/kartes> (Dati no VZD, LGIA, SIA "Karšu izdevniecība Jāņa Sēta") 2024. gada informācija

Daudzdzīvokļu dzīvojamās mājas Rūpniecības ielā 18D, Madonā, Madonas novadā, funkcionāli nepieciešamā zemes gabala robežas, ko veido fiziskai personai piederošas zemes vienības ar kadastra apzīmējumu 7001 001 0623 daļa - 0.3194 ha platībā (kadastrālās uzmērīšanas laikā platība var tikt precizēta).

Sagatavoja: S. Putniņa
Nekustamā īpašuma pārvaldības
un teritoriālās plānošanas nodaļas
zemes ierīcības inženiere

Adrese: Rūpniecības iela 18D, Madona,
Madonas novads, LV-4801

Mērogs 1:500