



Funkcionāli nepieciešamā zemes gabala projekts

Daudzdzīvokļu dzīvojamai mājai Rūpniecības ielā 51A, Madonā, Madona novadā

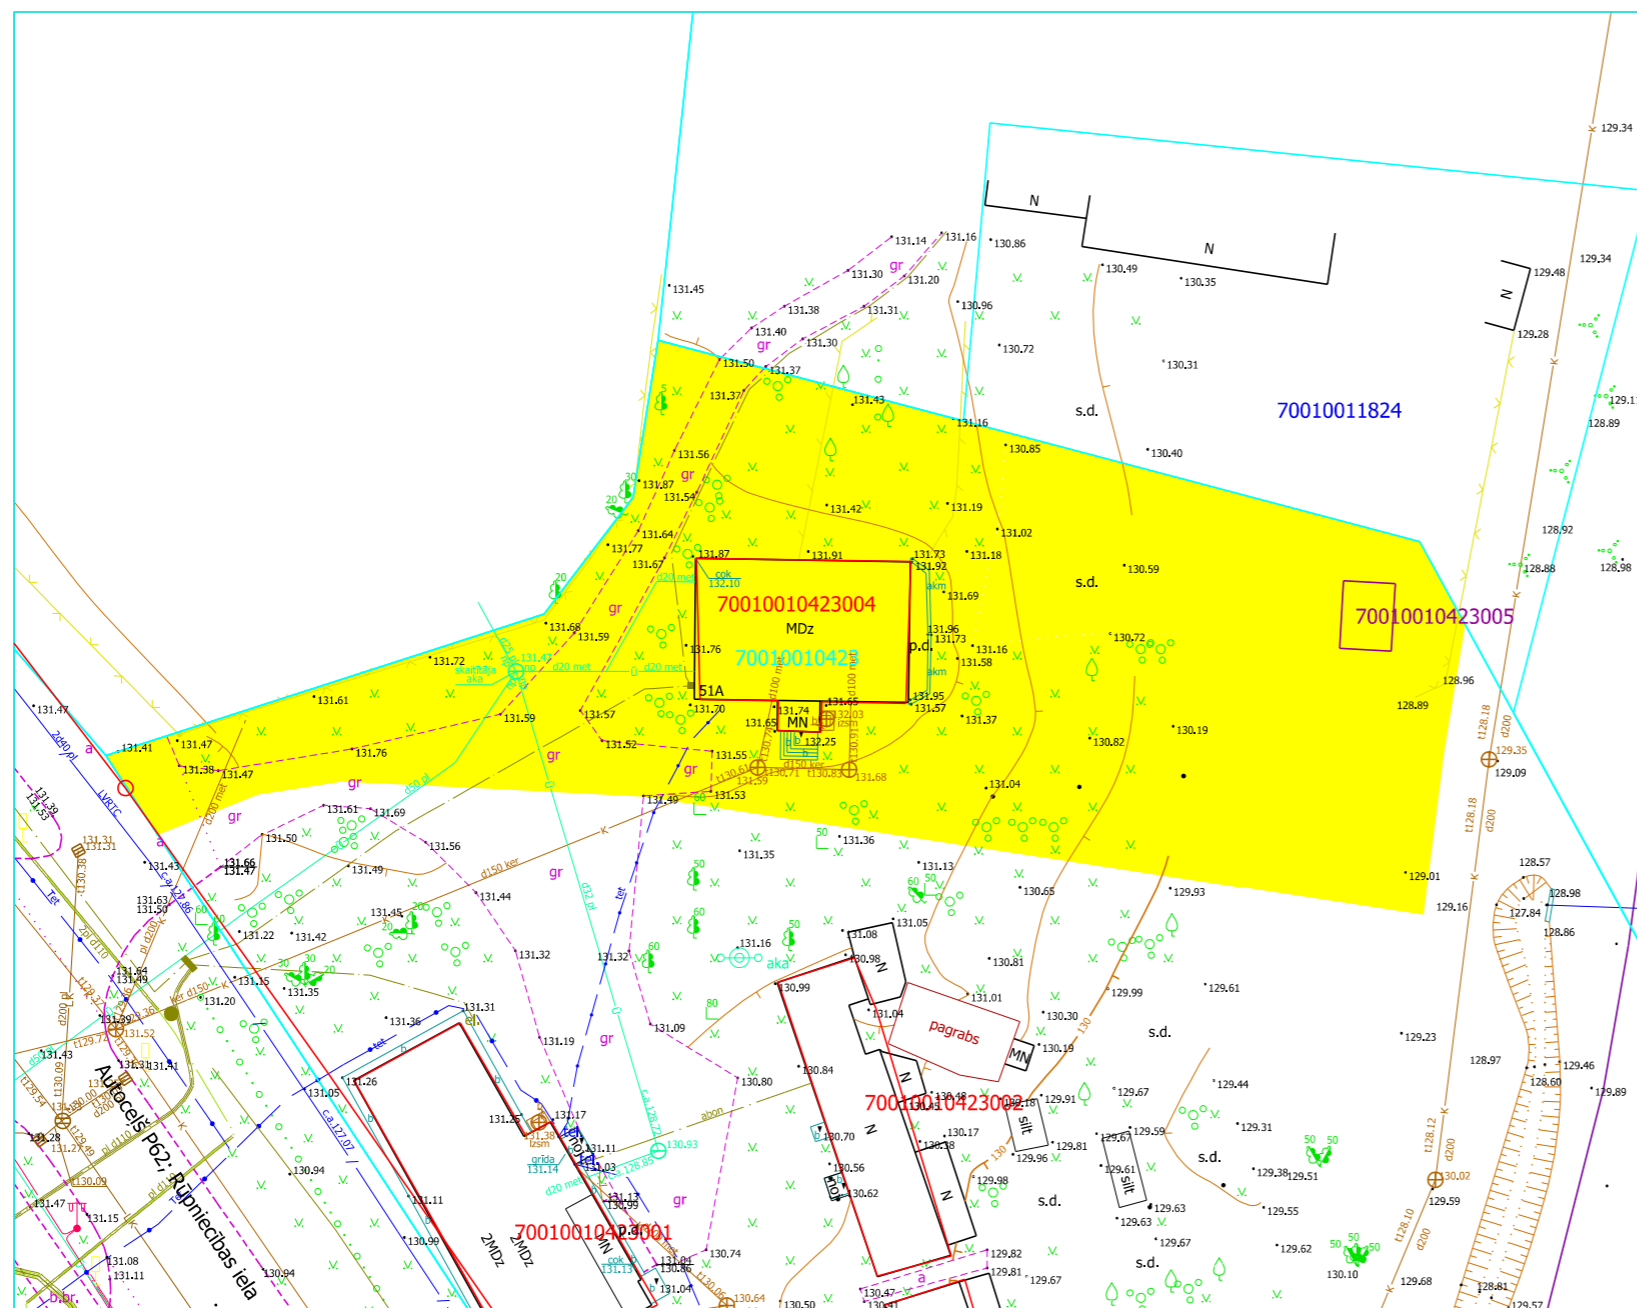

Funkcionāli nepieciešamā zemes gabala novietojums zemes vienībā

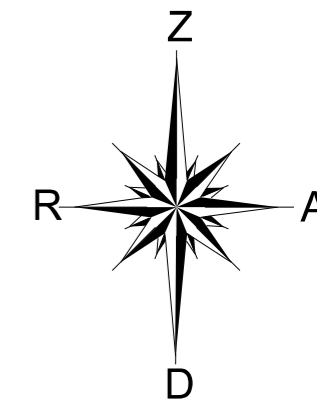

Apzīmējumi:

- Sarkanā līnija
- Zemes vienības robeža
- 70010011203
70010011562 Zemes vienības kadastra apzīmējums
- 70010011203001
70010010922002 Būves kadastra apzīmējums

2 stāvu dzīvojamā māja Rūpniecības ielā 51A, Madonā, ar kadastra apzīmējumu 7001 001 0423 004, kas reģistrēta nekustamā īpašuma ar kadastra numuru 7001 501 0095 sastāvā, kas pilnībā sadalīts dzīvokļu īpašumos. Īpašums ierakstīts Madonas pilsētas zemesgrāmatas nodaļā Nr. 663.

Funkcionāli nepieciešamā zemes gabala projekts uz topogrāfiskās kartes pamata

Datu avoti: <https://topografija.lv>; <https://www.lvmgeo.lv/kartes> (Dati no VZD, LGIA, SIA "Karšu izdevniecība Jāņa Sēta) 2024. gada informācija

Daudzdzīvokļu dzīvojamās mājas Rūpniecības ielā 51A, Madonā, Madonas novadā, funkcionāli nepieciešamā zemes gabala robežas veido fiziskai personai piederošas zemes vienības ar kadastra apzīmējumu 7001 001 0423 daļa - 0.1763 ha platībā (kadastrālās uzmērīšanas laikā platības var tikt precizētas).

Sagatavoja: S. Putniņa
Nekustamā īpašuma pārvaldības
un teritoriālās plānošanas nodaļas
zemes ierīcības inženiere

Adrese: Rūpniecības iela 51A, Madona,
Madonas novads, LV-4801

Mērogs 1:500