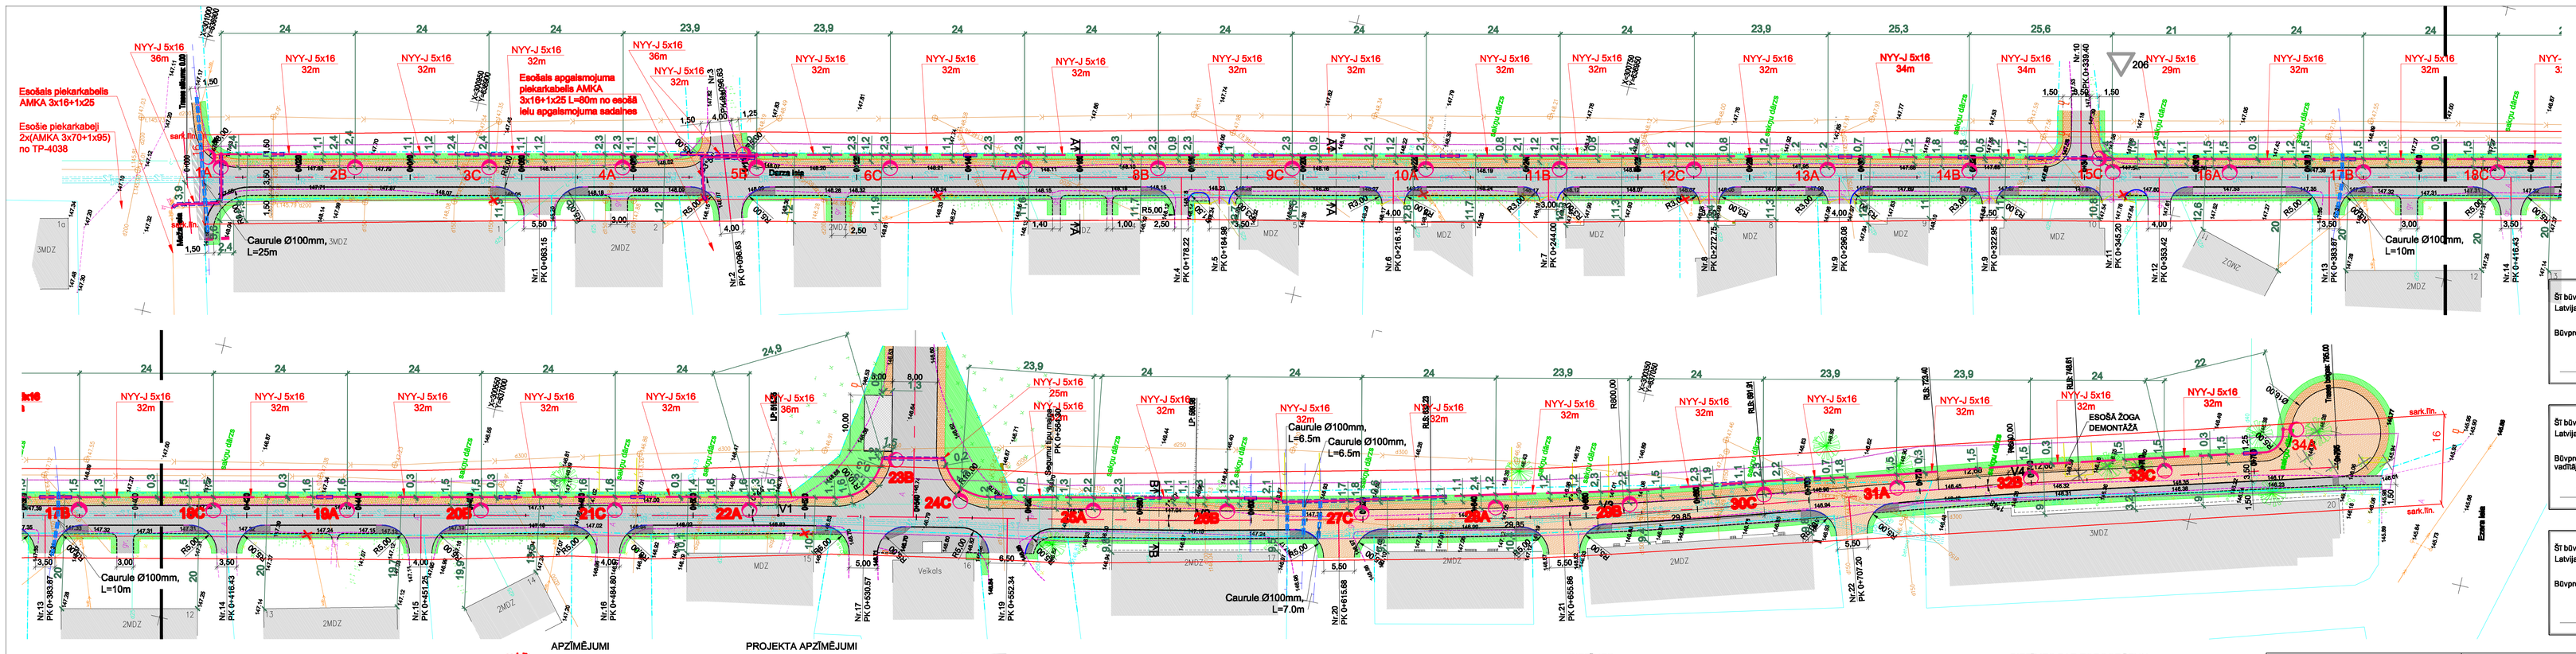
Esošais piekarkabelis AMKA 3x16+1x25
Esošie piekarkabeļi 2x(AMKA 3x70+1x95) no TP-4038
Esošais apgaismojuma piekarkabelis AMKA 3x16+1x25 L=60m no esošā ielu apgaismojuma sadalnes
Caurule Ø100mm, 3MDZ L=25m
Caurule Ø100mm, L=10m
Caurule Ø100mm, L=6.5m
Caurule Ø100mm, L=6.5m
Caurule Ø100mm, L=7.0m
Caurule Ø100mm, L=10m
Dārza iela
Ezera iela
Lazdonas ezers
ESOŠĀ ŽOGA DEMONTĀŽA
Nr.1 PK 0+063.15
Nr.2 PK 0+096.63
Nr.3 PK 0+164.98
Nr.4 PK 0+178.22
Nr.5 PK 0+184.98
Nr.6 PK 0+216.15
Nr.7 PK 0+244.00
Nr.8 PK 0+272.25
Nr.9 PK 0+296.08
Nr.10 PK 0+339.40
Nr.11 PK 0+345.20
Nr.12 PK 0+353.42
Nr.13 PK 0+363.87
Nr.14 PK 0+416.43
Nr.643 PK 6+740.00
